


SKRZYŻOWANIE Z DG272516P

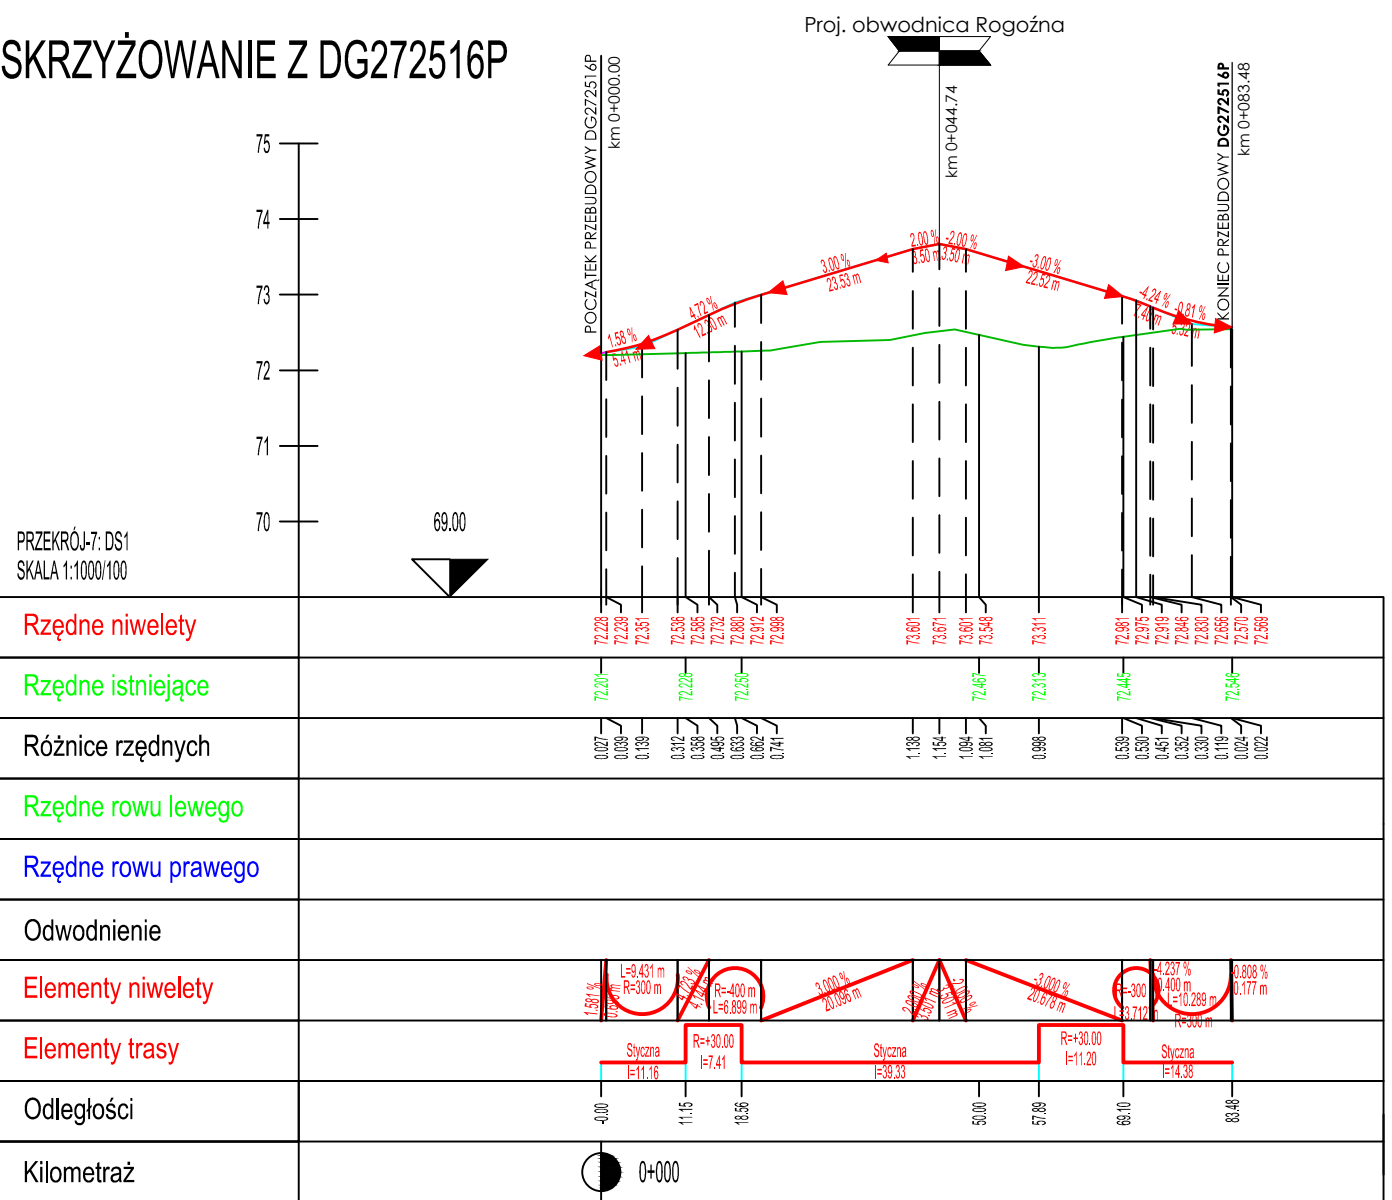

<p>ul. Janusza Zeylanda 1/7 60-808 Poznań</p>		<p>INWESTOR</p> <p>61-623 Poznań, ul Wilczak 51</p>	
<p>Temat : Projekt koncepcyjny budowy północnej obwodnicy Rogoźna w ciągu drogi wojewódzkiej nr 241 Wągrowiec - Rogoźno wraz z uzyskaniem decyzji środowiskowej</p>			
<p>Rysunek: Przekrój podłużny - skrzyżowanie z DG272516P</p>			<p>NR 3.05</p>
STANOWISKO	IMIĘ I NAZWISKO	NR UPRAWNIEN I SPECJALNOŚĆ	PODPIS
Projektant	mgr inż. Aneta Słowik	WKP/0236/POOD/06	<i>Aneta</i>
Projektant	mgr inż. Marcin Kubacki	WKP/0112/POOD/11	<i>Marcin</i>
Projektant	mgr inż. Dariusz Kosmaczewski	WKP/0097/PWOD/12	<i>Dariusz</i>
Asystent projektanta	inż. Konrad Żabierek		<i>Konrad</i>
Asystent projektanta	inż. Dawid Kasprzyk		<i>Dawid</i>
Asystent projektanta	inż. Katarzyna Koźmińska		<i>Katarzyna</i>
Asystent projektanta	mgr inż. Joanna Chrzan		<i>Joanna</i>
Sprawdzający	mgr inż. Marek Myszkowski	498/PW/94	<i>Marek</i>
BRANŻA Drogowa	STADIUM KONCEPCJA	DATA OPRACOWANIA 2019	NR UMOWY 226/14.WZP/16 z dnia 04.04.2016 r.
			SKALA 1:100/1:1000