


# SKRZYŻOWANIE Z DG272509P

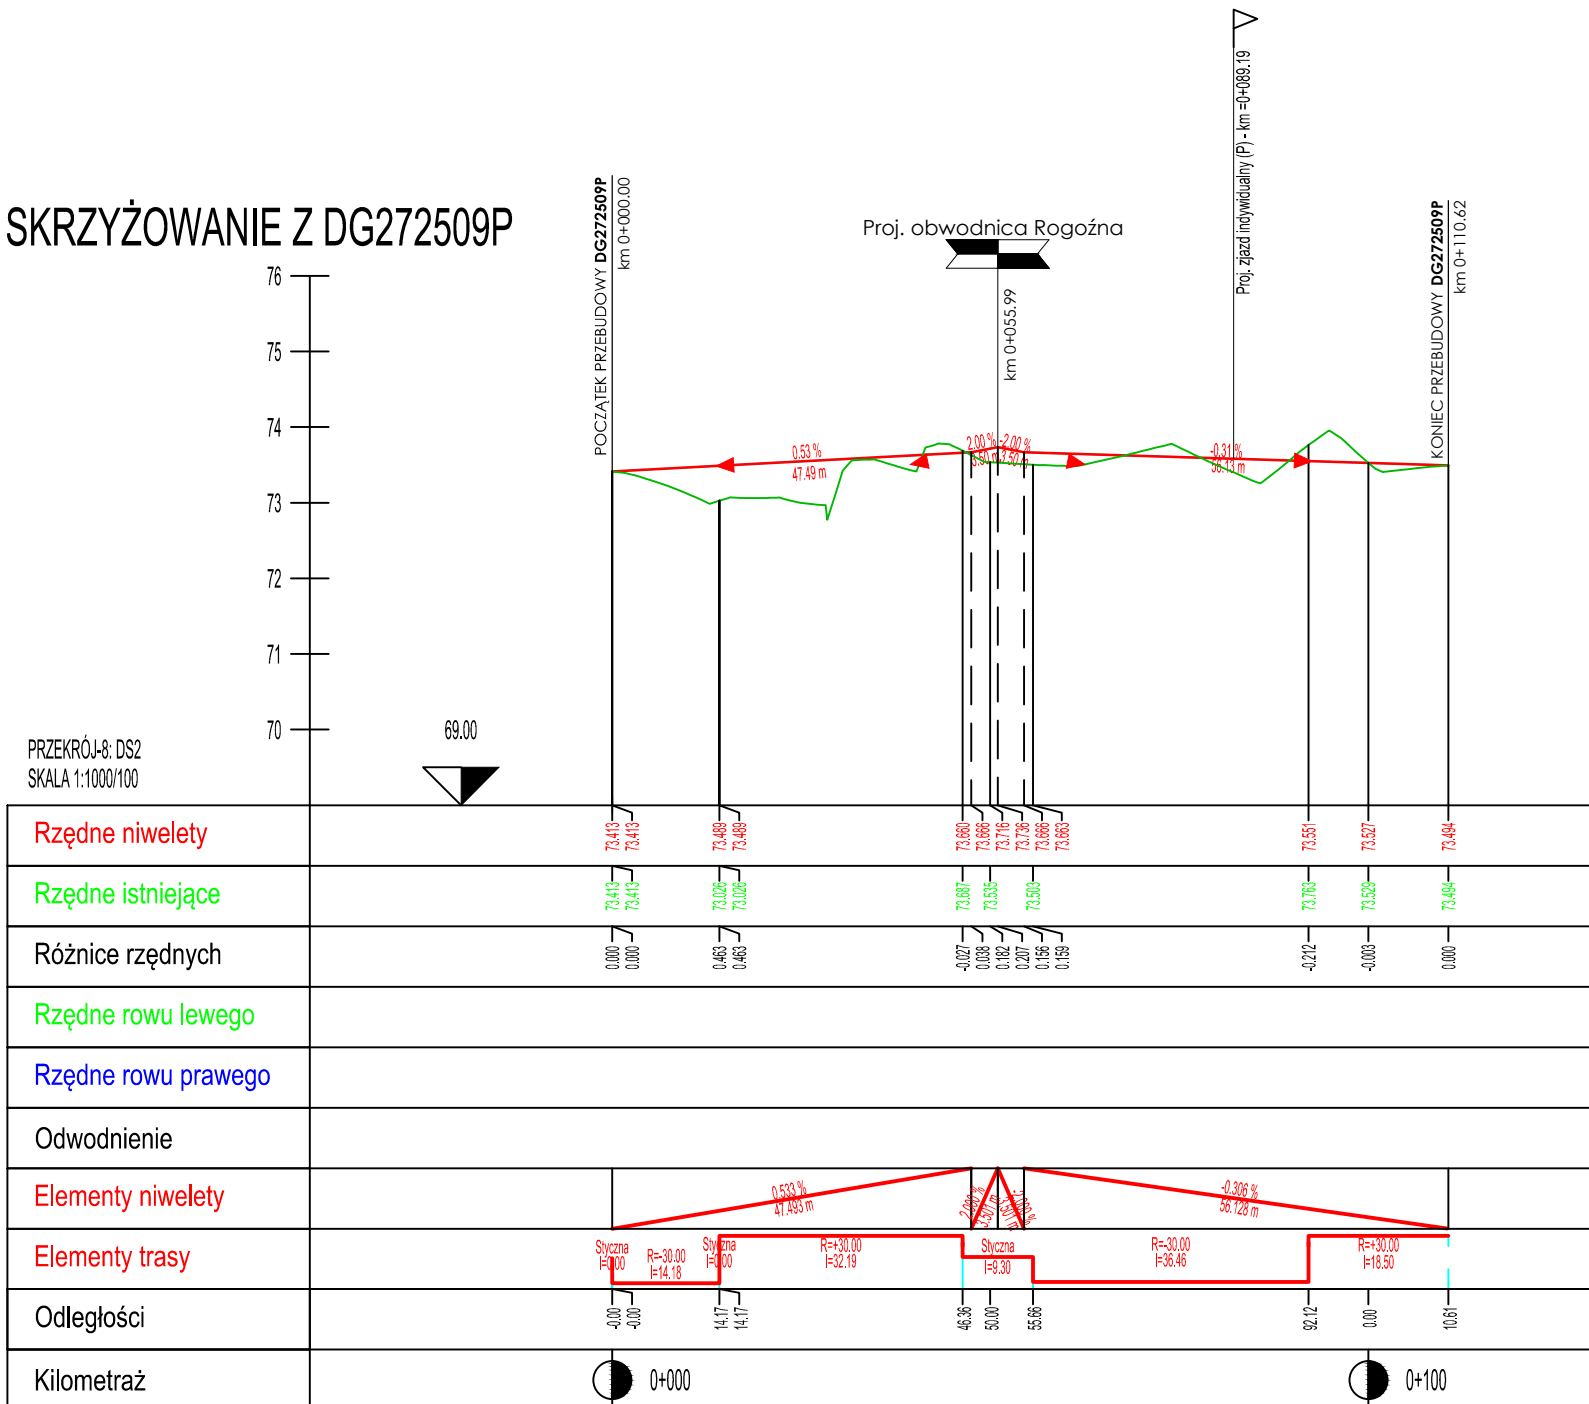

PRZEKRÓJ-8: DS2  
SKALA 1:1000/100

Rzędne niwelety	73.415 73.415	73.468 73.468	73.660 73.660 73.716 73.716 73.660 73.660	73.551 73.527	73.491
Rzędne istniejące	73.415 73.415	73.002 73.002	73.887 73.885 73.716 73.716 73.500	73.765 73.529	73.464
Różnice rzędnych	0.000 0.000	0.463 0.463	-0.027 0.008 0.082 0.007 0.168 0.059	-0.212 -0.003	0.000
Rzędne rowu lewego					
Rzędne rowu prawego					
Odwodnienie					
Elementy niwelety					
Elementy trasy					
Odległości	0.00 0.00	14.17 14.17	46.36 50.00 55.66	92.12 0.00	10.61
Kilometraż	0+000				0+100

		<b>INWESTOR</b>  Wielkopolski Zarząd Dróg Wojewódzkich w Poznaniu 61-623 Poznań, ul Wilczak 51	
ul. Janusza Zeylanda 1/7 60-808 Poznań		tel. 618 436 638 poczta@bptrasa.pl	
Temat : Projekt koncepcyjny budowy północnej obwodnicy Rogoźna w ciągu drogi wojewódzkiej nr 241 Wągrowiec - Rogoźno wraz z uzyskaniem decyzji środowiskowej			
Rysunek: Przekrój podłużny - skrzyżowanie z DG272509P			NR <b>3.06</b>
STANOWISKO	IMIĘ I NAZWISKO	NR UPRAWNIENI I SPECJALNOŚĆ	PODPIS
Projektant	mgr inż. Aneta Słowik	WKP/0236/POOD/06	<i>Aneta</i>
Projektant	mgr inż. Marcin Kubacki	WKP/0112/POOD/11	<i>M Kubacki</i>
Projektant	mgr inż. Dariusz Kosmaczewski	WKP/0097/PWOD/12	<i>D Kosmaczewski</i>
Asystent projektanta	inż. Konrad Żabierek		<i>K Żabierek</i>
Asystent projektanta	inż. Dawid Kasprzyk		<i>D Kasprzyk</i>
Asystent projektanta	inż. Katarzyna Koźmińska		<i>K Koźmińska</i>
Asystent projektanta	mgr inż. Joanna Chrzan		<i>J Chrzan</i>
Sprawdzający	mgr inż. Marek Myszkowski	498/PW/94	<i>M Myszkowski</i>
BRANŻA Drogowa	STADIUM KONCEPCJA	DATA OPRACOWANIA 2019	NR UMOWY 226/14.WZP/16 z dnia 04.04.2016 r.
			SKALA 1:100/1:1000