


DODATKOWA JEZDNIA NR 4

PRZEKRÓJ-13-DS7
SKALA 1:1000/100

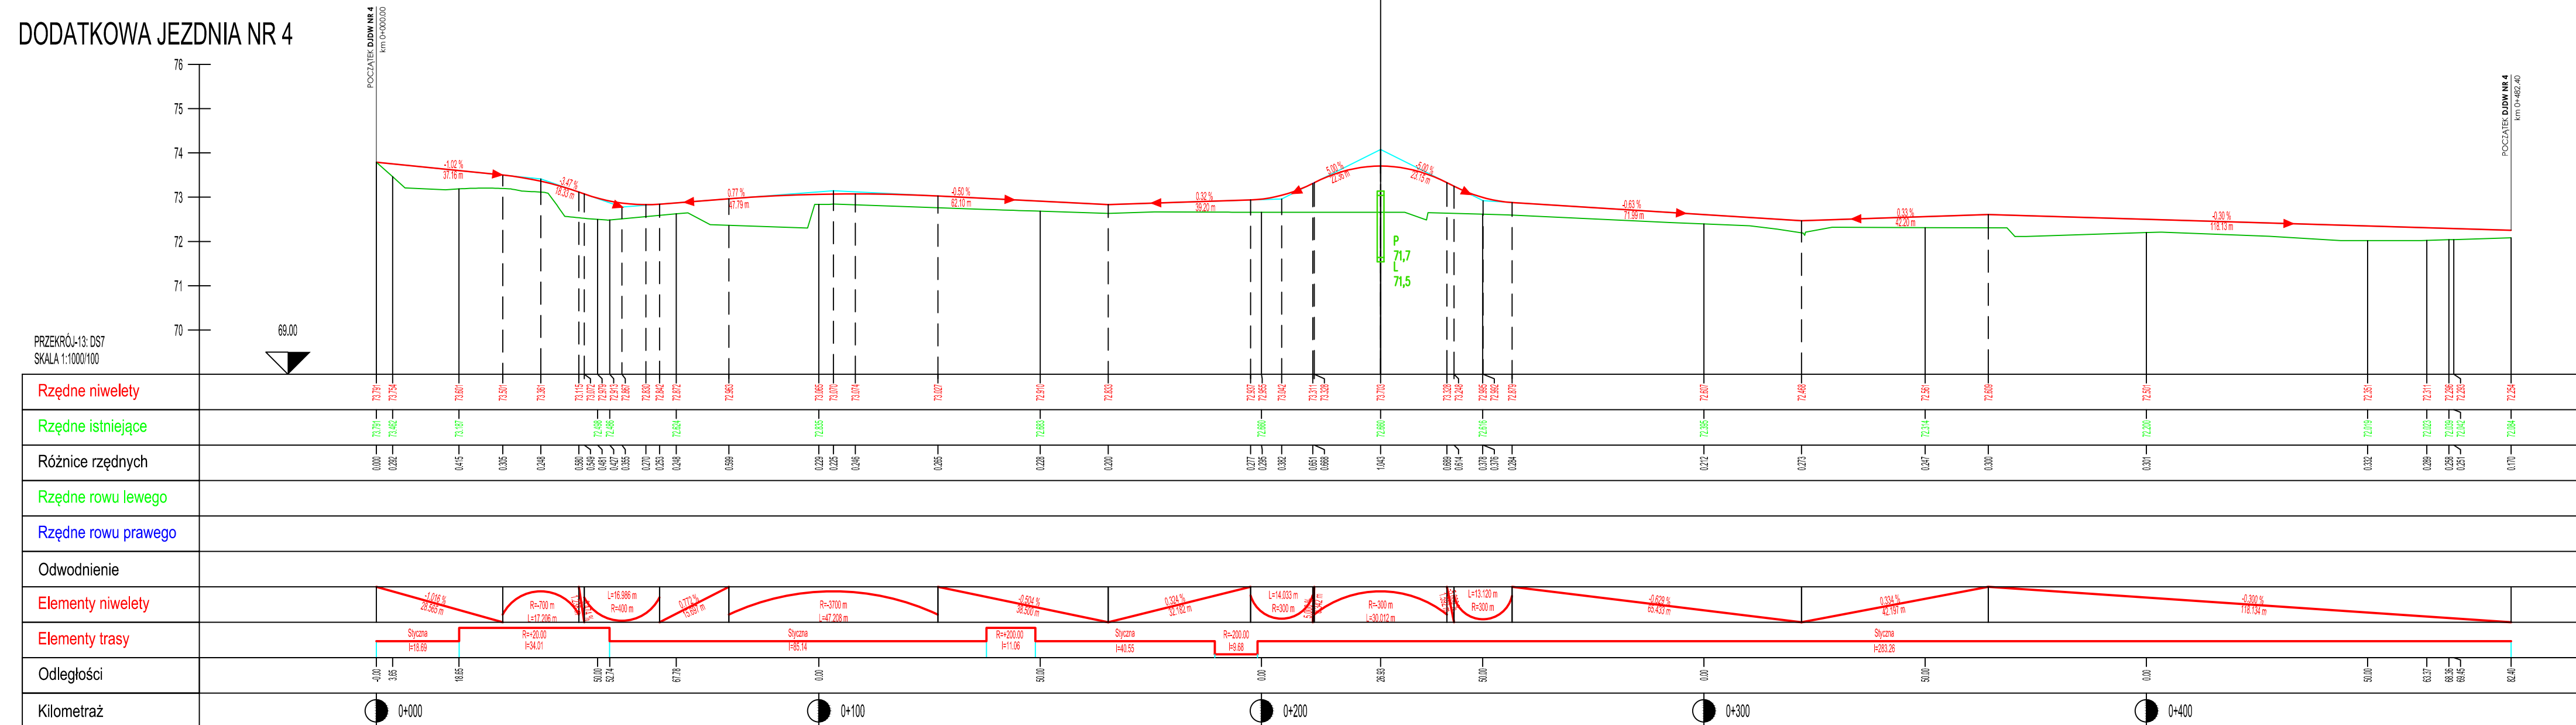

<p>BIURO PROJEKTÓW TRASA sp. z o.o. ul. Janusza Zeylanda 1/7 60-808 Poznań</p>	<p>INWESTOR Wielkopolski Zarząd Dróg Wojewódzkich w Poznaniu 61-623 Poznań, ul Wilczak 51</p>

Temat: Projekt koncepcyjny budowy północnej obwodnicy Rogoźna w ciągu drogi wojewódzkiej nr 241 Wągrowiec - Rogoźno wraz z uzyskaniem decyzji środowiskowej

Rysunek: Przekrój podłużny - dodatkowa jezdnia nr 4		NR	
		3.11	
STANOWISKO	IMIĘ I NAZWISKO	NR UPRAWNIEN I SPECJALNOŚĆ	PODPIS
Projektant	mgr inż. Aneta Słowik	WKP/0236/POOD/06	
Projektant	mgr inż. Marcin Kubacki	WKP/0112/POOD/11	
Projektant	mgr inż. Dariusz Kosmaczewski	WKP/0097/PWOD/12	
Asystent projektanta	inż. Konrad Żabierek		
Asystent projektanta	inż. Dawid Kasprzyk		
Asystent projektanta	inż. Katarzyna Koźmińska		
Asystent projektanta	mgr inż. Joanna Chrzan		
Sprawdzający	mgr inż. Marek Chyzowski	498/PW/94	
BRANŻA Drogowa	STADIUM KONCEPCJA	DATA OPRACOWANIA 2019	NR UMOWY 226/14.WZP/16 z dnia 04.04.2016 r. SKALA 1:100/1:1000