


PRZEBUDOWA DP1325P

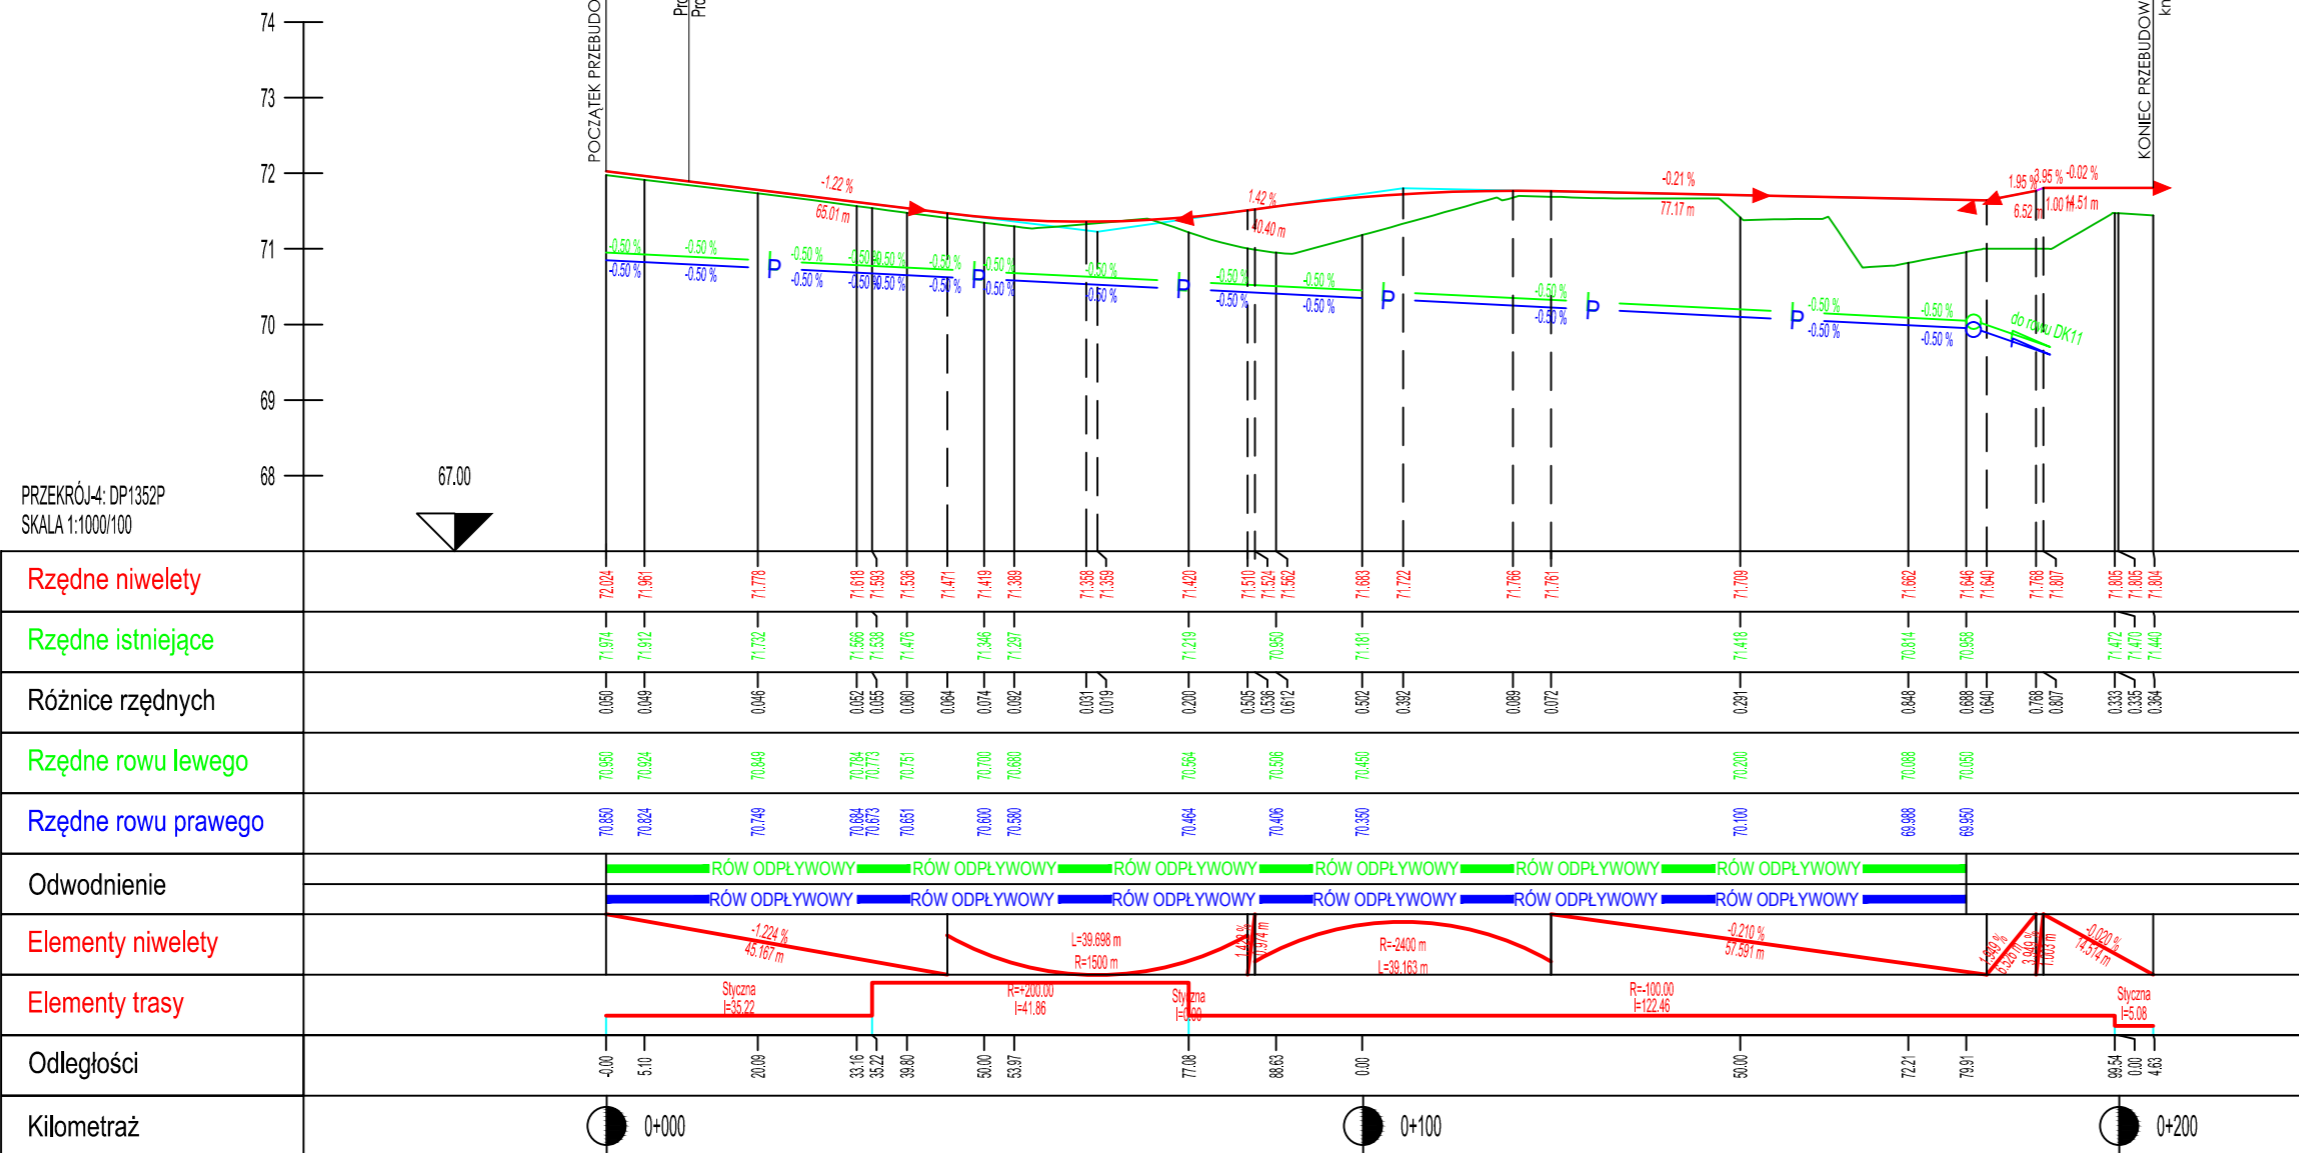

		INWESTOR Wielkopolski Zarząd Dróg Wojewódzkich w Poznaniu 61-623 Poznań, ul Wilczak 51	
ul. Janusza Zeylanda 1/7 60-808 Poznań		tel. 618 436 638 poczta@bptrasa.pl	
Temat : Projekt koncepcyjny budowy północnej obwodnicy Rogoźna w ciągu drogi wojewódzkiej nr 241 Wągrowiec - Rogoźno wraz z uzyskaniem decyzji środowiskowej			
Rysunek: Przekrój podłużny - przebudowa DP1325P		NR 3.16	
STANOWISKO	IMIĘ I NAZWISKO	NR UPRAWNIENI I SPECJALNOŚĆ	PODPIS
Projektant	mgr inż. Aneta Słowik	WKP/0236/POOD/06	<i>Aneta Słowik</i>
Projektant	mgr inż. Marcin Kubacki	WKP/0112/POOD/11	<i>Marcin Kubacki</i>
Projektant	mgr inż. Dariusz Kosmaczewski	WKP/0097/PWOD/12	<i>Dariusz Kosmaczewski</i>
Asystent projektanta	inż. Konrad Żabierek	_____	<i>Konrad Żabierek</i>
Asystent projektanta	inż. Dawid Kasprzyk	_____	<i>Dawid Kasprzyk</i>
Asystent projektanta	inż. Katarzyna Koźmińska	_____	<i>Katarzyna Koźmińska</i>
Asystent projektanta	mgr inż. Joanna Chrzan	_____	<i>Joanna Chrzan</i>
Sprawdzający	mgr inż. Marek Myszkowski	498/PW/94	<i>Marek Myszkowski</i>
BRANŻA Drogowa	STADIUM KONCEPCJA	DATA OPRACOWANIA 2019	NR UMOWY 226/14.WZP/16 z dnia 04.04.2016 r.
			SKALA 1:100/1:1000