PROJEKTOWANE SKRZYŻOWANIE Z DK11

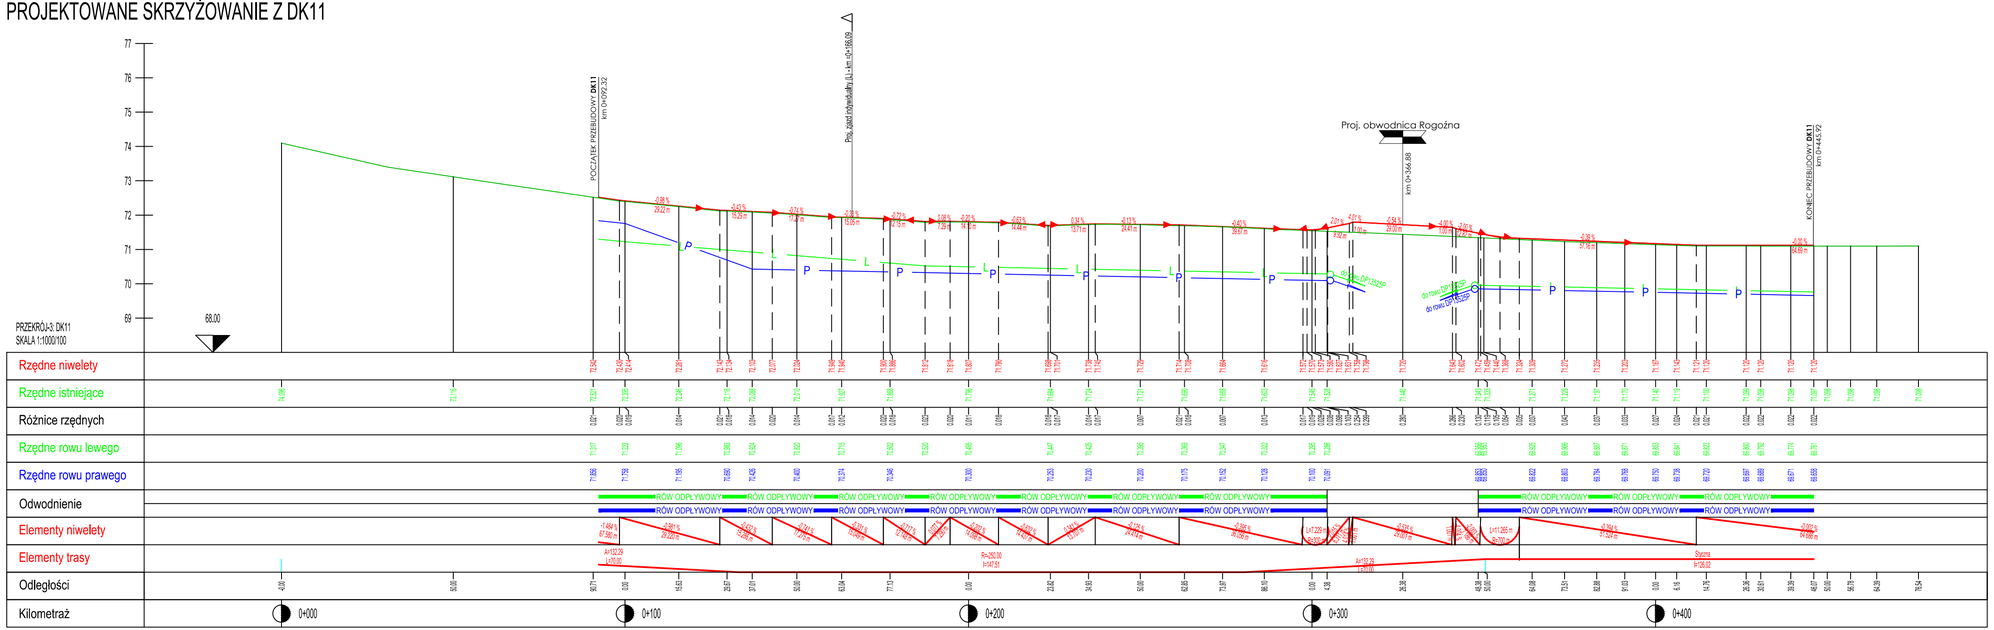

BIURO PROJEKTÓW TRASA sp. z o.o.
ul. Janusza Zeylanda 1/7
60-808 Poznań
tel. 618 436 638
poczta@bptrasa.pl

INWESTOR

Wielkopolski Zarząd Dróg Wojewódzkich w Poznaniu

61-623 Poznań, ul Wilczak 51

Temat : Projekt koncepcyjny budowy północnej obwodnicy Rogoźna w ciągu drogi wojewódzkiej nr 241 Wągrowiec - Rogoźno wraz z uzyskaniem decyzji środowiskowej

Rysunek: Przekrój podłużny - skrzyżowanie z DK 11

NR 3.17

STANOWISKO	IMIĘ I NAZWISKO	NR UPRAWNIEŃ I SPECJALNOŚĆ	PODPIS
Projektant	mgr inż. Aneta Słowik	WKP/0236/POOD/06	
Projektant	mgr inż. Marcin Kubacki	WKP/0112/POOD/11	
Projektant	mgr inż. Dariusz Kosmaczewski	WKP/0097/PWOD/12	
Asystent projektanta	inż. Konrad Żabierek	———	
Asystent projektanta	inż. Dawid Kasprzyk	———	
Asystent projektanta	inż. Katarzyna Koźmińska	———	
Asystent projektanta	mgr inż. Joanna Chrzan	———	
Sprawdzający	mgr inż. Marek Myszkowski	498/PW/94	

BRANŻA	STADIUM	DATA OPRACOWANIA	NR UMOWY	SKALA
Drogowa	KONCEPCJA	2019	226/14.WZP/16 z dnia 04.04.2016 r.	1:100/1:1000