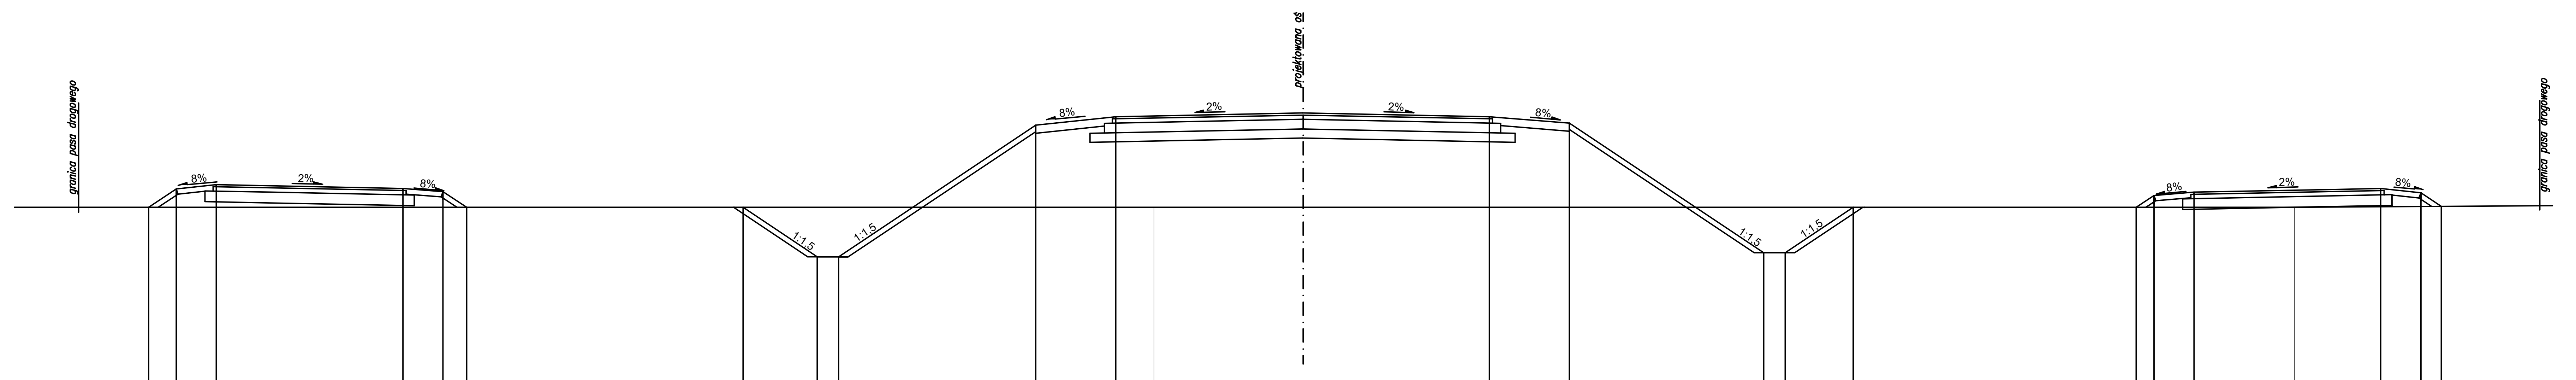

PRZEKRÓJ CHARAKTERYSTYCZNY
km 6+538
Poziom porównawczy = 65,00

RZĘDNE PROJEKTOWANE		70,40	70,74	70,82	70,75	70,69	70,40	70,40	69,47	69,47	71,98	72,07		72,14	72,07	71,98	69,55	69,55	70,40	70,40	70,62	70,68		70,75	70,67	70,41	
RZĘDNE ISTNIEJĄCE	70,40												70,40	70,40									70,40				70,43
RÓŻNICE WYSOKOŚCI		0,00	0,34	0,42	0,354	0,29	0,00	0,00	0,93	0,93	1,54	1,70		1,76	1,70	1,58	0,85	0,85	0,00	0,00	0,22	0,28		0,34	0,26	0,00	
ODLEGŁOŚCI		21,63	21,10	20,35	16,85	16,10	15,67	10,49	9,09	8,69	5,00	3,50		0,00	3,50	5,00	8,64	9,04	10.30	15,60	15,95	16,70		20,20	20,95	21,32	

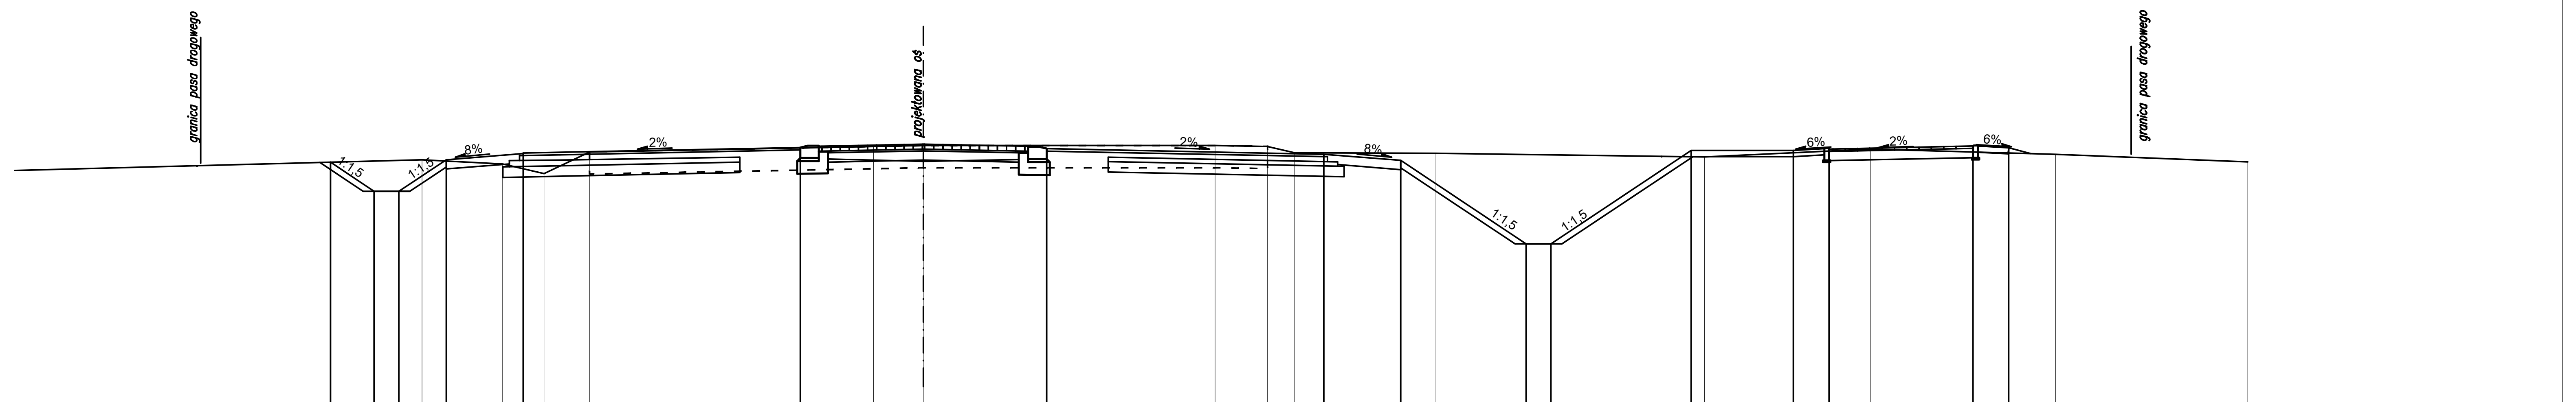

PRZEKRÓJ CHARAKTERYSTYCZNY
Skrzyżowanie z DK 11
km 7+103
Poziom porównawczy = 65,00

RZĘDNE PROJEKTOWANE		70,85	70,38	70,38		70,89		71,00			71,09		71,14	71,07				70,98	70,88		69,52	69,52	71,04		71,04	71,06		71,11	71,08		
RZĘDNE ISTNIEJĄCE	70,71				70,89		70,82		70,67	71,02		71,10	71,12		71,12	71,11	71,00			70,99				70,93			71,06			70,98	70,85
RÓŻNICE WYSOKOŚCI		0,00	0,49	0,50		0,02		0,25			0,01		0,02	0,05				0,02	0,12		1,45	1,45	0,10		0,04	0,03		0,10	0,08		
ODLEGŁOŚCI		9,60	8,92	8,52		7,74		6,49			2,00		0,00	2,00				6,50	7,75		9,79	10,19	12,46		14,13	14,71		17,04	17,62		

PRZEKRÓJ CHARAKTERYSTYCZNY
km 7+103,98
Poziom porównawczy = 65,00m

RZĘDNE PROJEKTOWANE					71,62	69,86	69,86	71,43			71,56				71,69	71,73	71,74	71,86												71,72	71,60	71,58	71,54		71,41					71,29	69,97	69,97	70,48	70,48	70,51	70,50	70,55	70,55	70,52	70,52	
RZĘDNE ISTNIEJĄCE	71,54	71,68	71,70	71,68					71,41	71,22		70,88	71,18	71,08					70,90	70,87	70,80	71,30	71,40	71,43	71,30	71,2	70,10	70,50	70,94					70,73		70,60	70,60	70,60	70,59												70,51
RÓŻNICE WYSOKOŚCI					0,00	1,68	1,66	0,02			0,40				0,67	0,72	0,78	0,91												0,83	0,71	0,72	0,69		0,79					0,70	0,60	0,60	0,09	0,07	0,04	0,04	0,02	0,02	0,01	0,00	
ODLEGŁOŚCI					-28,48	-25,84	-25,44	-23,09			-21,59				-15,00	-14,79	-14,00	-13,89						0,00						13,90	14,10	14,80	15,10		21,60					23,10	25,08	25,48	26,24	28,60	29,10	29,18	31,52	31,60	32,10	32,98	

BIURO PROJEKTÓW TRASA sp. z o.o.
ul. Janusza Zeylanda 1/7
60-808 Poznań
tel. 618 436 638
poczta@bptrasa.pl

INWESTOR

Wielkopolski Zarząd Dróg Wojewódzkich w Poznaniu
61-623 Poznań, ul Wilczak 51

Temat : Projekt koncepcyjny budowy obwodnicy Rogoźna w ciągu drogi wojewódzkiej nr 241 Wągrowiec-Rogoźno wraz z uzyskaniem decyzji środowiskowe j

Rysunek: Przekroje charakterystyczne — NR 5.2

STANOWISKO	IMIĘ I NAZWISKO	NR UPRAWNIEŃ I SPECJALNOŚĆ	PODPIS
Projektant	mgr inż. Aneta Słowik	WKP/0236/POOD/06	[signature]
Projektant	mgr inż. Marcin Kubacki	WKP/0112/POOD/11	[signature]
Opracowujący	inż. Konrad Żabierek	———	[signature]
Opracowujący	inż. Dawid Kasprzyk	———	[signature]
Opracowująca	inż. Katarzyna Koźmińska	———	[signature]
Sprawdzający	mgr inż. Marek Myszkowski	498/PW/94	[signature]

BRANŻA	STADIUM	DATA OPRACOWANIA	NR UMOWY	SKALA
Drogowa	KONCEPCJA	2019	226/14.WZP/16 z dnia 04.04.2016r.	1:100