


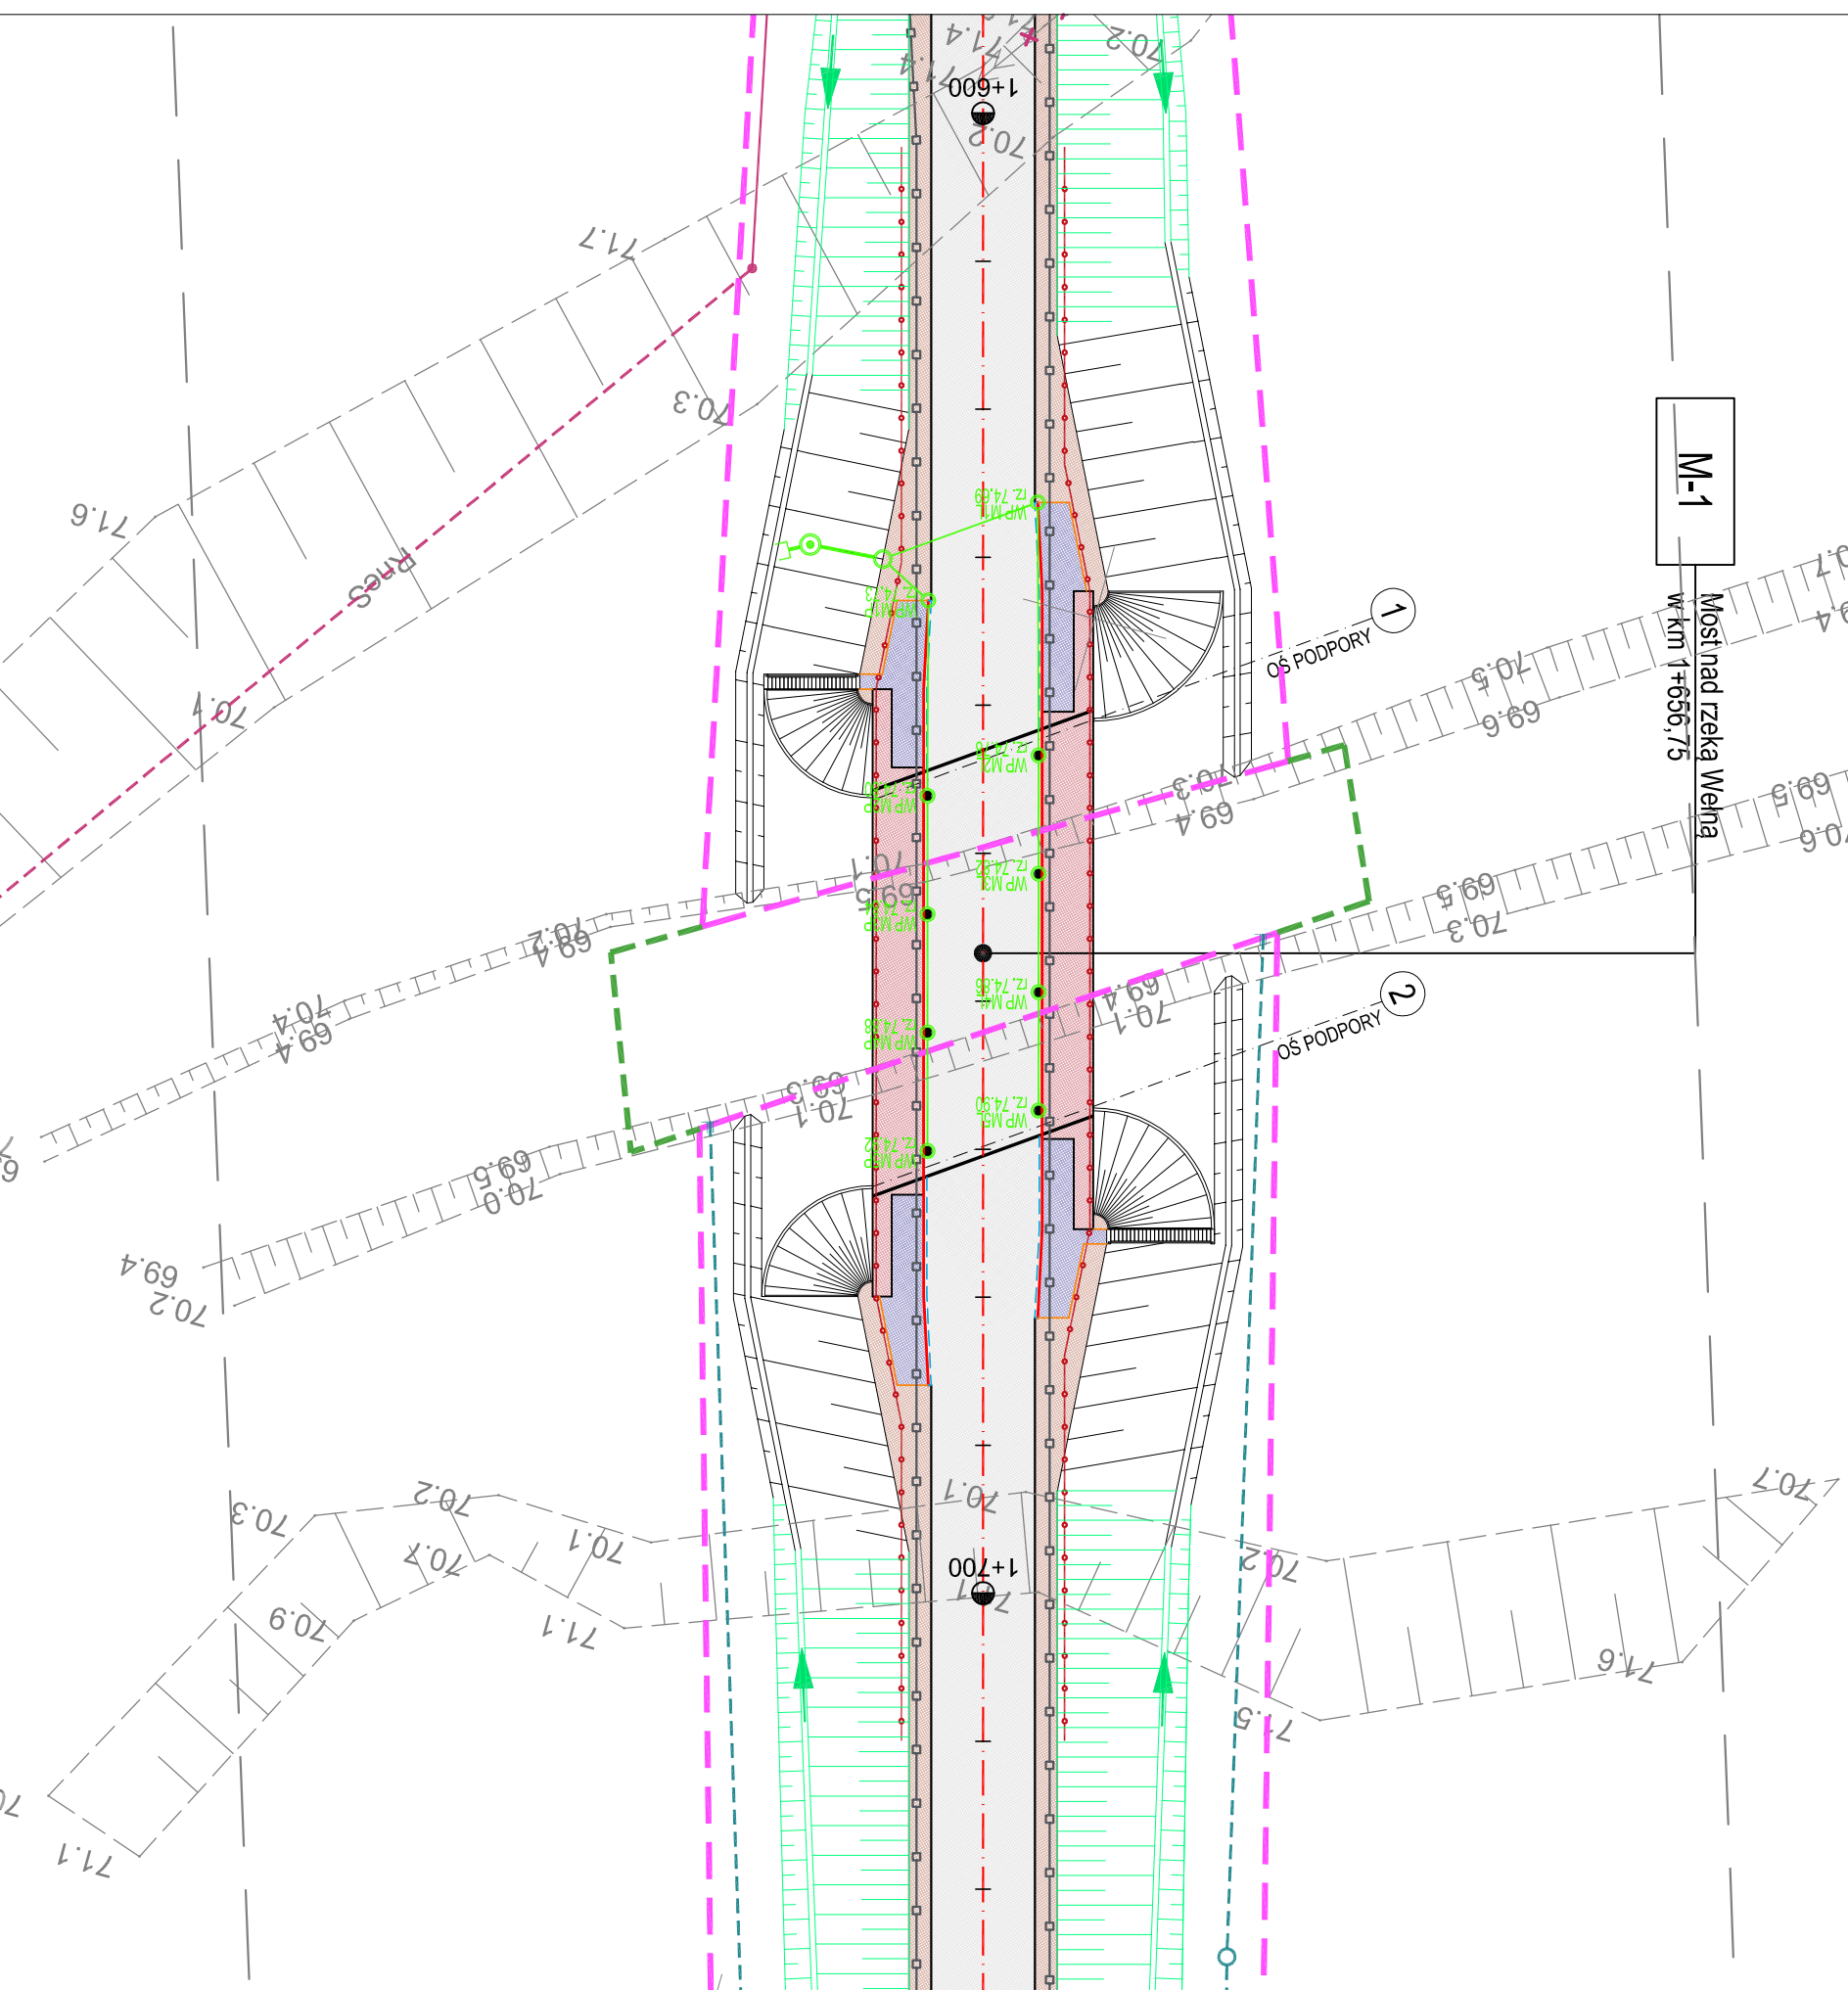

LEGENDA

- granica obrębu geodezyjnego
- linia rozgraniczająca teren inwestycji
- linia określająca granice terenu niezbędnego do przedbudowy innej drogi publicznej
- linia określająca granice terenów wód płynących
- granice terenu niezbędnego dla przedbudowy urządzeń wodnych
- oś drogi
- krawężń jezdnii
- krawężnik betonowy 20x30
- krawężnik betonowy obniżony 20x30
- krawężnik trapezowy 15/21x30
- opornik drogowy kamienny 15x30
- obrzeża betonowe 8x30
- krawężń pobocza
- ściek przykrawężnikowy z koski
- przepust drogowy
- bariery ochronne
- ekrany przedwośńienkowe
- obwodnica oraz skrzyżowania typu rondo z drogą krajową i powiatową oraz z drogą wojewódzką
- drogi gminne, drogi wewnętrzne, dodatkowe jezdnie drogi wojewódzkiej oraz jazdy
- wyspy i chodniki przy obiekcie
- chodniki na obiektach nawierzchnia żwirowa
- pieszście najezdowe oraz pas przejazdowy dla pojazdów ponadnormatywnych
- ścieżki rowerowe
- pobocza gruntowe
- drzewa do wyrętki
- nasadzenie drzew
- URZĄDZENIA WODNO-KANALIZACYJNE
- WP HP rz. 80,31
- proj. studzienka wpustowa
- proj. sieć kanalizacji deszczowej
- proj. studnia kanalizacyjna
- proj. osadnik
- proj. wyłot kanalu
- URZĄDZENIA MELIORACYJNE
- proj. sieć drenarska
- proj. studnia drenarska
- obiekt inżynierski



BIURO PROJEKTÓW TRASA sp. z o.o. ul. Janusza Zeylanda 1/7 60-808 Poznań tel: 618 436 638 poczta@bptrasa.pl		INWESTOR Wielkopolski Zarząd Dróg Wojewódzkich w Poznaniu 61-623 Poznań, ul. Wilczak 51	
Temat: Projekt koncepcyjny budowy obwodnicy Rogoźna w ciągu drogi wojewódzkiej nr 241 Wągrowiec-Rogoźno wraz z uzyskaniem decyzji środowiskowej			
Rysunek:	Most M-1: Plan sytuacyjny		NR 2.1
STANOWISKO	IMIĘ I NAZWISKO	NR UPRAWNIENIEN I SPECJALNOŚĆ	PODPIS
Projektant	mgr inż. Aneta Słowik	WKP/02336/POOD/06	<i>Aneta Słowik</i>
Projektant	mgr inż. Marcin Kubacki	WKP/0112/P.OOD/11	<i>Marcin Kubacki</i>
Opracowujący	inż. Konrad Zabierek		<i>Konrad Zabierek</i>
Opracowujący	inż. Dawid Kasprzyk		<i>Dawid Kasprzyk</i>
Opracowująca	inż. Katarzyna Koźmińska		<i>Katarzyna Koźmińska</i>
Sprawdzający	mgr inż. Marek Myszkowski	498/PW/94	<i>Marek Myszkowski</i>
BRANŻA Drogi	STADIUM KONCEPCJA	DATA OPRACOWANIA	NR UMOWY SKALA
		2018	1:500