Przepust skrzynkowy 200x150cm
Schemat przekroju podłużnego

skala 1:100

Schemat przekroju podłużnego

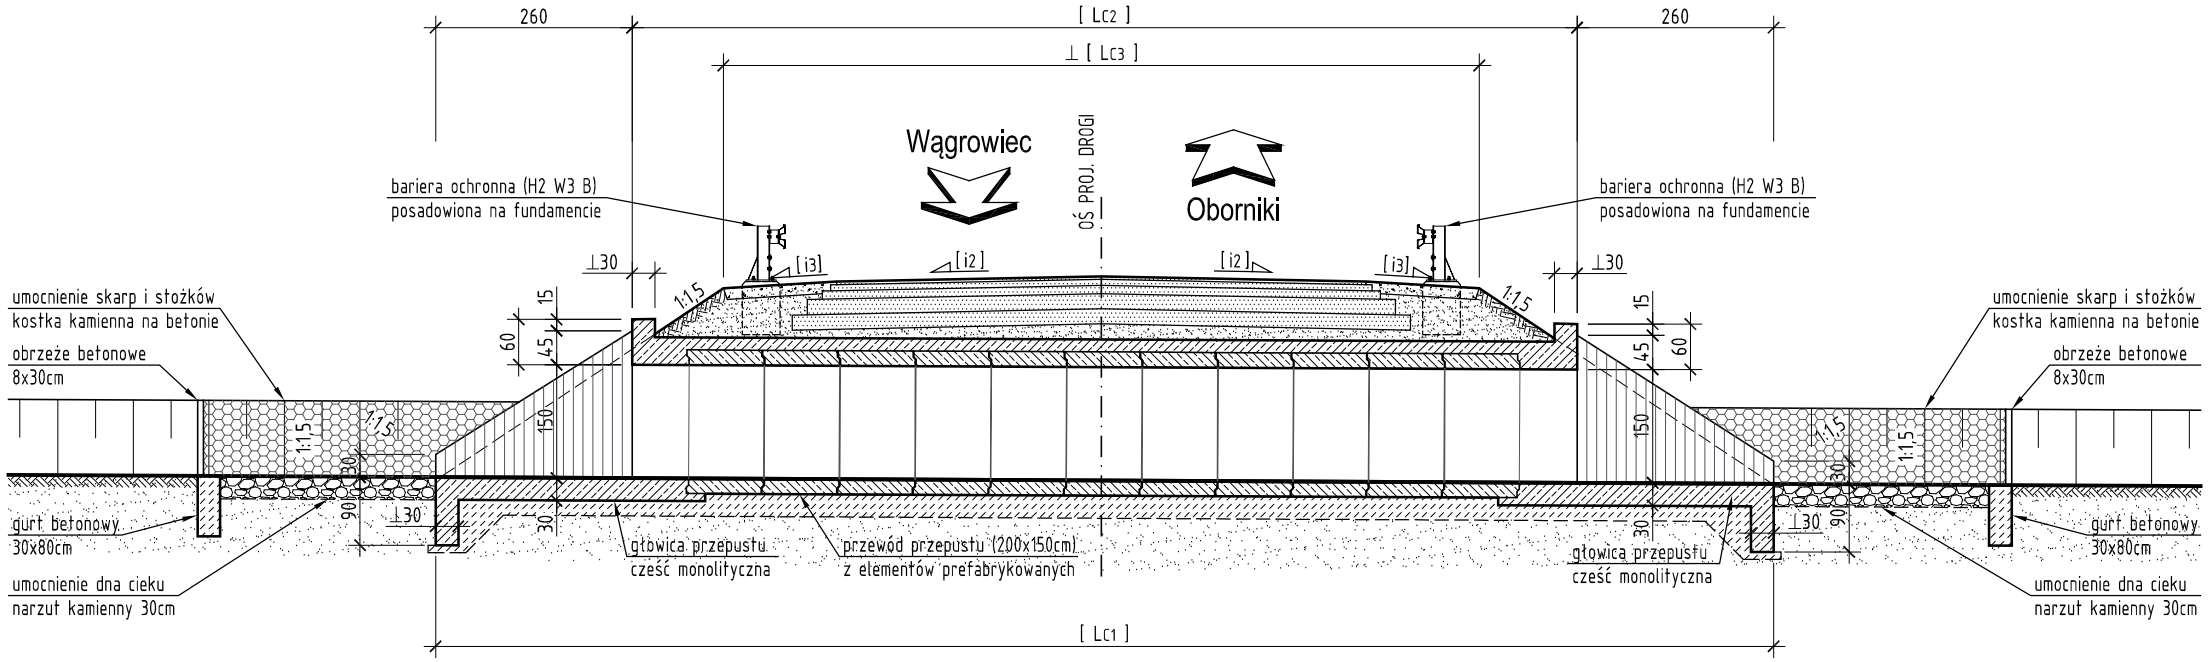

Schemat przekroju poprzecznego

Skala 1:50

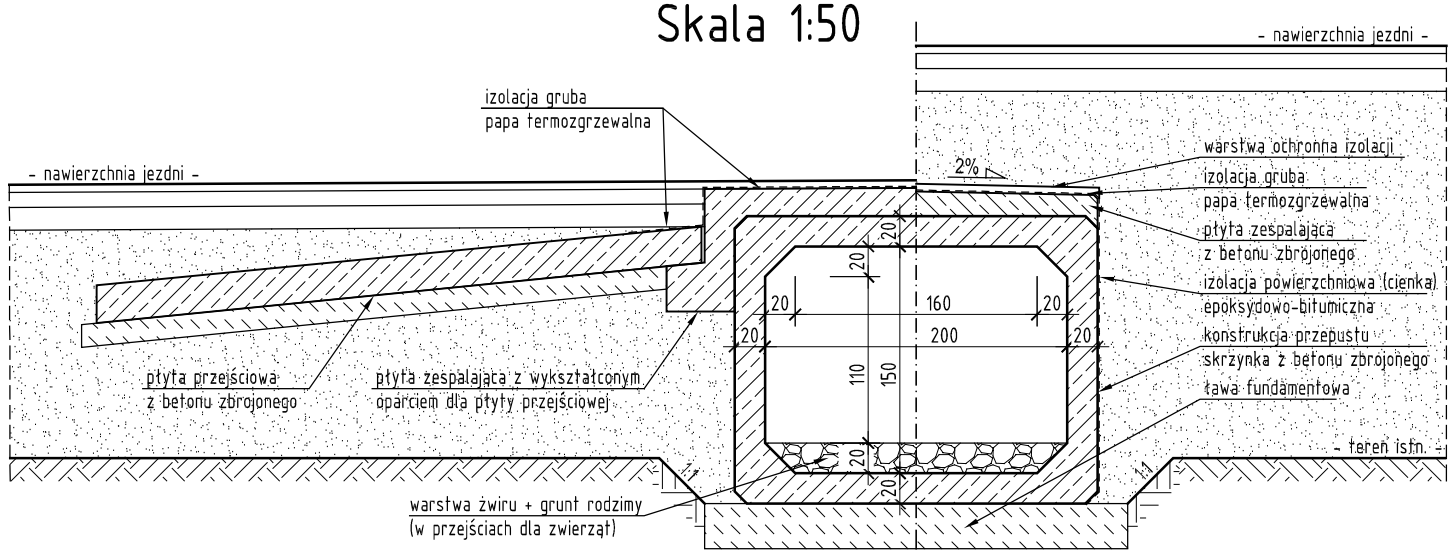

Przepust	Parametry przepustu								
	Nazwa	Lokalizacja	Przekrój	[Lc1]	[Lc2]	[Lc3]	Rzędna niwelety DW241	kąt skosu	Przepływ Q=1% [m3/s]
PZM-285	PZM-285	DW241	200x150cm	24,0	19,0	12,5	74,05	90°	-
	PZM-285-L	str. lewa	-	-	-	-		-	
	PZM-285-P	str. prawa	-	-	-	-		-	
PZM-295	PZM-295	DW241	200x150cm	27,0	22,0	12,5	74,35	90°	-
	PZM-295-L	str. lewa	-	-	-	-		-	
	PZM-295-P	str. prawa	-	-	-	-		-	
P-332	P-332	DW241	200x150cm	18,0	13,0	10,0	75,36	90°	3,30
	P-332-L	str. lewa	-	-	-	-		-	
	P-332-P	str. prawa	200x150cm	11,0	6,0	5,0		90°	

BIURO PROJEKTÓW TRASA sp. z o.o.
ul. J. Zeylanda 1/7
60 - 808 Poznań
tel. 61 843-66-38
fax. 61 843-66-39
e-mail: poczta@sptrasa.pl

Wielkopolski Zarząd Dróg Wojewódzkich w Poznaniu
61-623 Poznań, ul Wilczak 51

Temat:	Projekt koncepcyjny budowy obwodnicy Rogoźna w ciągu drogi wojewódzkiej nr 241 Wągrowiec-Rogoźno
Rysunek:	Przepust skrzynkowy 200x150cm Schemat przekroju podłużnego
NR	4.12

STANOWISKO	IMIĘ I NAZWISKO	NR UPRAWNIEŃ I SPECJALNOŚĆ	PODPIS
Projektant	mgr inż. Wojciech Wawrzyniak	WKP/0333/POOM/16 inżynieryjna mostowa	
Opracowanie	mgr inż. Tomasz Gintrowicz		
Sprawdzający	mgr inż. Zbigniew Ejchsztet	160/80/Pw konstrukcyjno - inżynieryjna w zakresie mostów	

BRANŻA	STADIUM	DATA OPRACOWANIA	NR UMOWY	SKALA
Mostowa	KP	2018	226/14.WZP/16	1:100