


Schemat oznakowania kierunkowego
na skrzyżowaniu
drogi krajowej nr 11 z istniejącą drogą wojewódzką nr 241 w m. Ruda

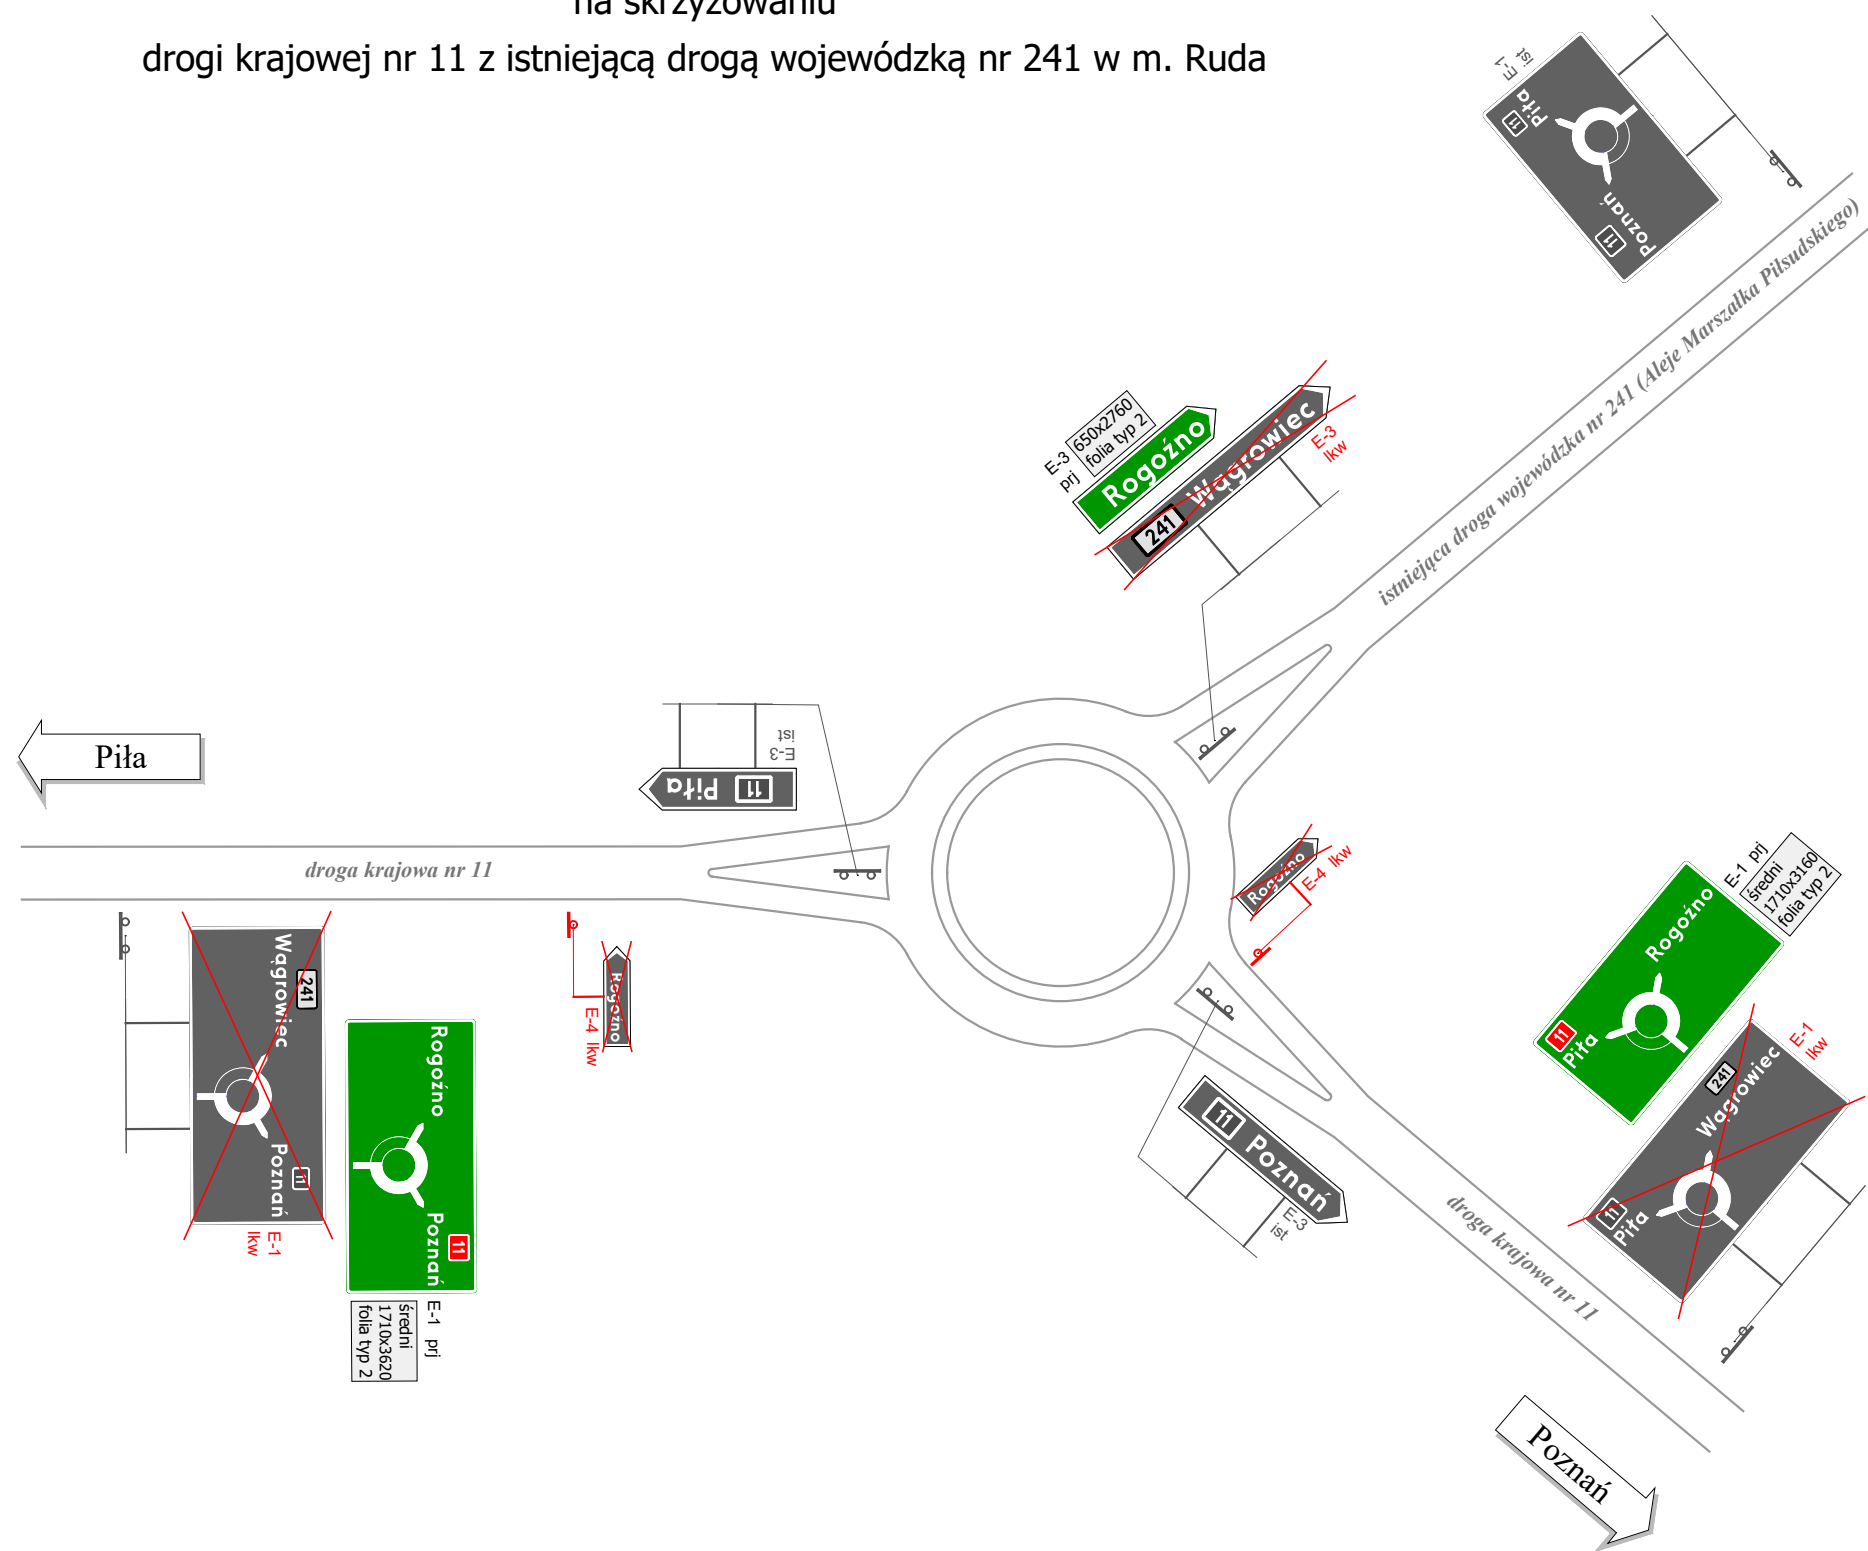

- E-3 ist znaki pionowe istniejące
- E-3 lkw znaki pionowe istniejące do likwidacji
- E-3 prj znaki pionowe projektowane

BIURO PROJEKTÓW
TRASA
sp. z o.o.
ul. Janusza Zeylanda 1/7 tel. 618 436 638
60-808 Poznań poczta@bptrasa.pl

INWESTOR

Wielkopolski Zarząd
Dróg Wojewódzkich
w Poznaniu
61-623 Poznań, ul Wilczak 51

Temat : Projekt koncepcyjny budowy obwodnicy Rogoźna w ciągu drogi wojewódzkiej nr 241 Wągrowiec-Rogoźno wraz z uzyskaniem decyzji środowiskowej

Rodzaj opr : Projekt stałej organizacji ruchu NR RYSUNKU
2.20

Rysunek : Schemat oznakowania kierunkowego REWIZJA

STANOWISKO	IMIĘ I NAZWISKO	NR UPRAWNIEN I SPECJALNOŚĆ	PODPIS	
Projektant	mgr inż. Aneta Słowik	WKP/0236/POOD/06		
Opracowanie	Remigiusz Piotrowski			
Sprawdzający	mgr inż. Marcin Kubacki	WKP/0112/POOD/11		
BRANŻA Inż. Ruchu	STADIUM koncepcja	DATA OPRACOWANIA 04.2019	NR UMOWY 226/14.WZP/16 z dnia 04.04.2016r.	SKALA 1:500