


PRZEBUDOWA DW241

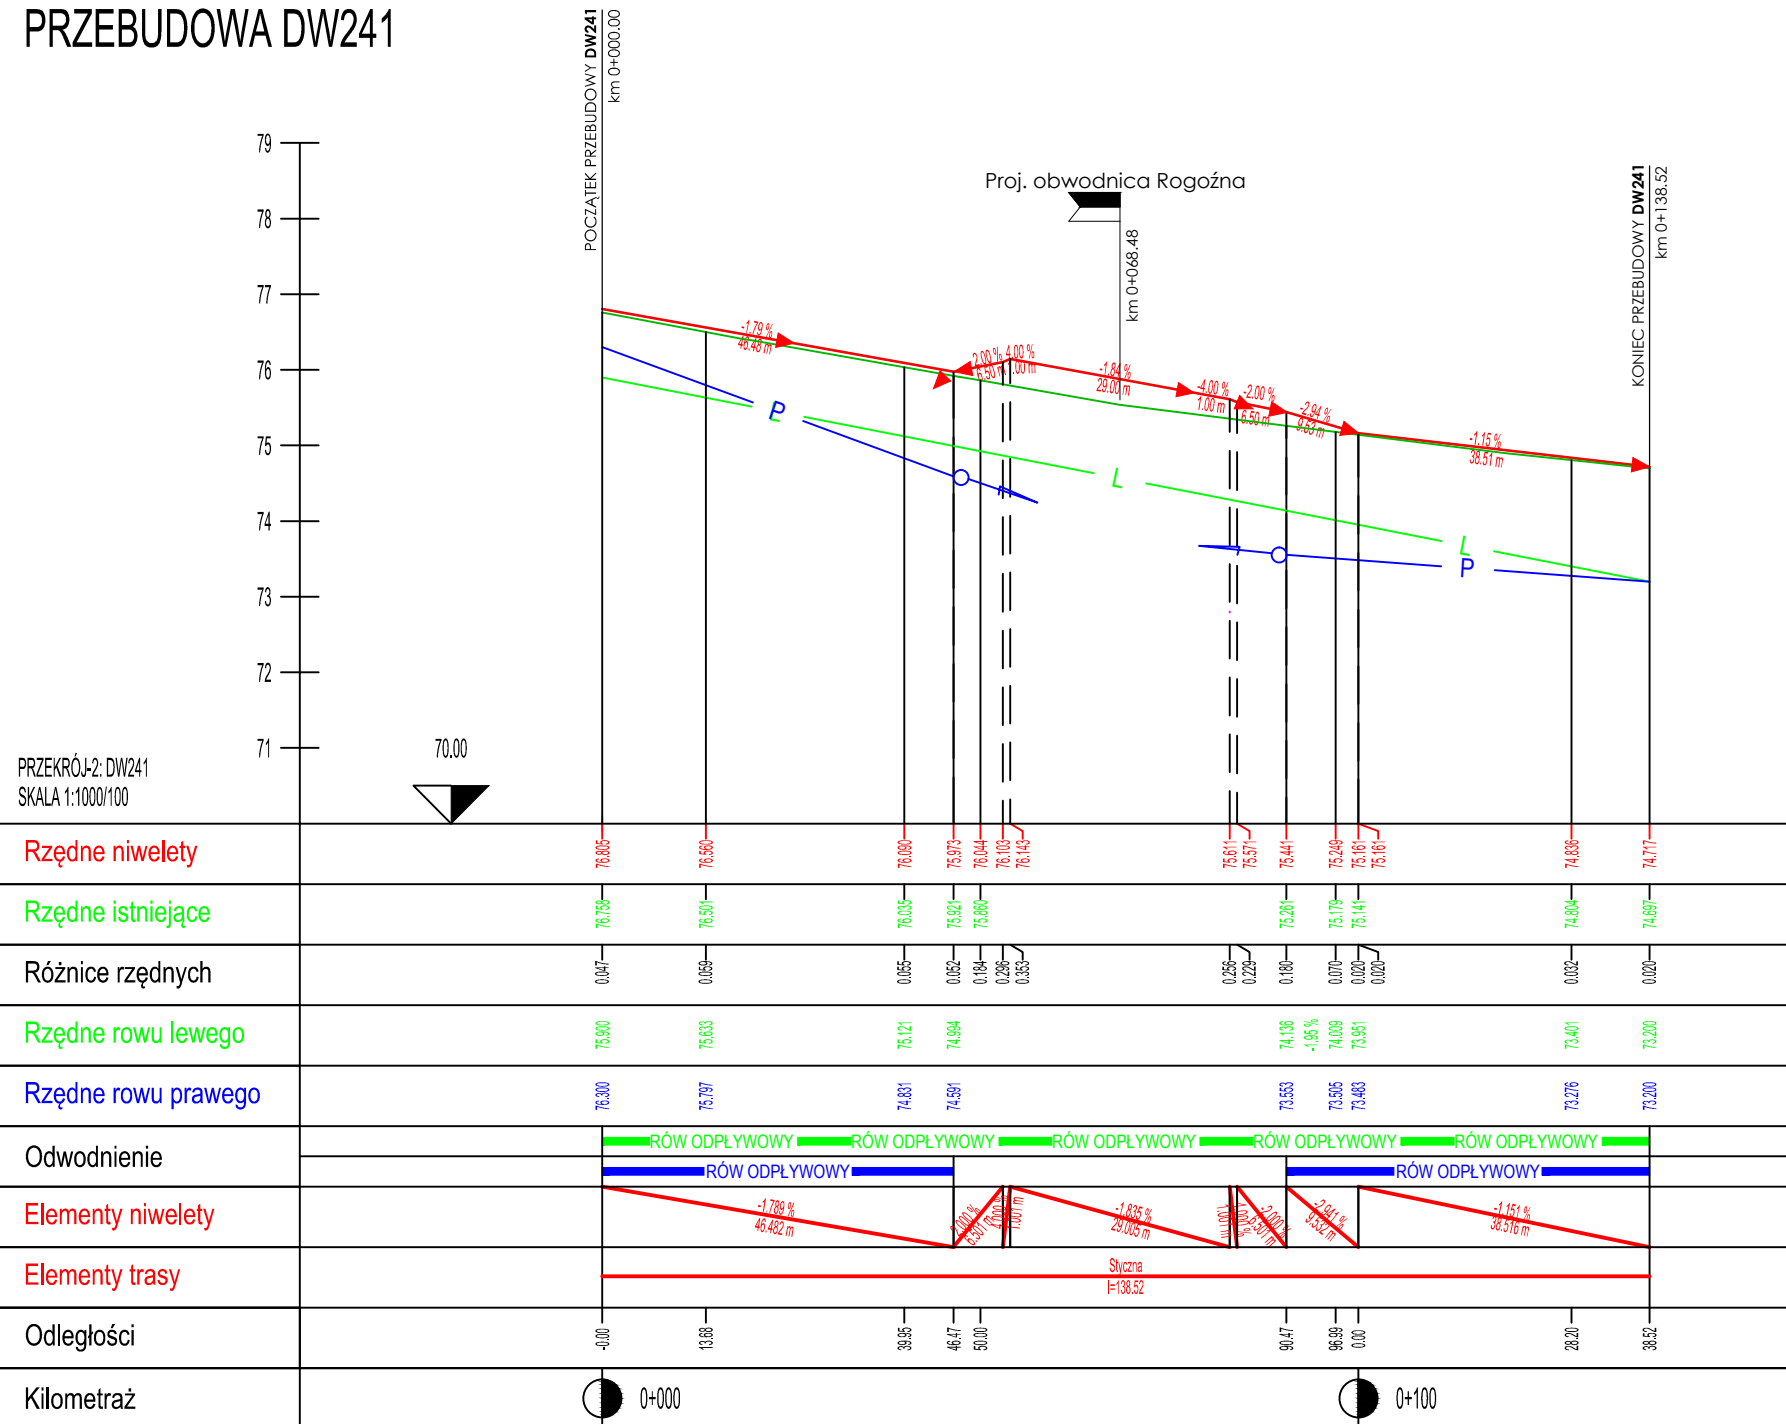

PRZEKRÓJ-2: DW241
SKALA 1:1000/100

		INWESTOR 	
ul. Janusza Zeylanda 1/7 60-808 Poznań		tel. 618 436 638 poczta@bptrasa.pl	
61-623 Poznań, ul Wilczak 51			
Temat : Projekt koncepcyjny budowy północnej obwodnicy Rogoźna w ciągu drogi wojewódzkiej nr 241 Wągrowiec - Rogoźno wraz z uzyskaniem decyzji środowiskowej			
Rysunek: Przekrój podłużny - skrzyżowanie z DW 241		NR 3.04	
STANOWISKO	IMIĘ I NAZWISKO	NR UPRAWNIEN I SPECJALNOŚĆ	PODPIS
Projektant	mgr inż. Aneta Słowik	WKP/0236/POOD/06	
Projektant	mgr inż. Marcin Kubacki	WKP/0112/POOD/11	
Projektant	mgr inż. Dariusz Kosmaczewski	WKP/0097/PWOD/12	
Asystent projektanta	inż. Konrad Żabierek		
Asystent projektanta	inż. Dawid Kasprzyk		
Asystent projektanta	inż. Katarzyna Koźmińska		
Asystent projektanta	mgr inż. Joanna Chrzan		
Sprawdzający	mgr inż. Marek Myszkowski	498/PW/94	
BRANŻA Drogowa	STADIUM KONCEPCJA	DATA OPRACOWANIA 2019	NR UMOWY 226/14.WZP/16 z dnia 04.04.2016 r. SKALA 1:100/1:1000