


DODATKOWA JEZDNIĄ NR 1

PRZEKRÓJ-9: DS3
SKALA 1:1000/100

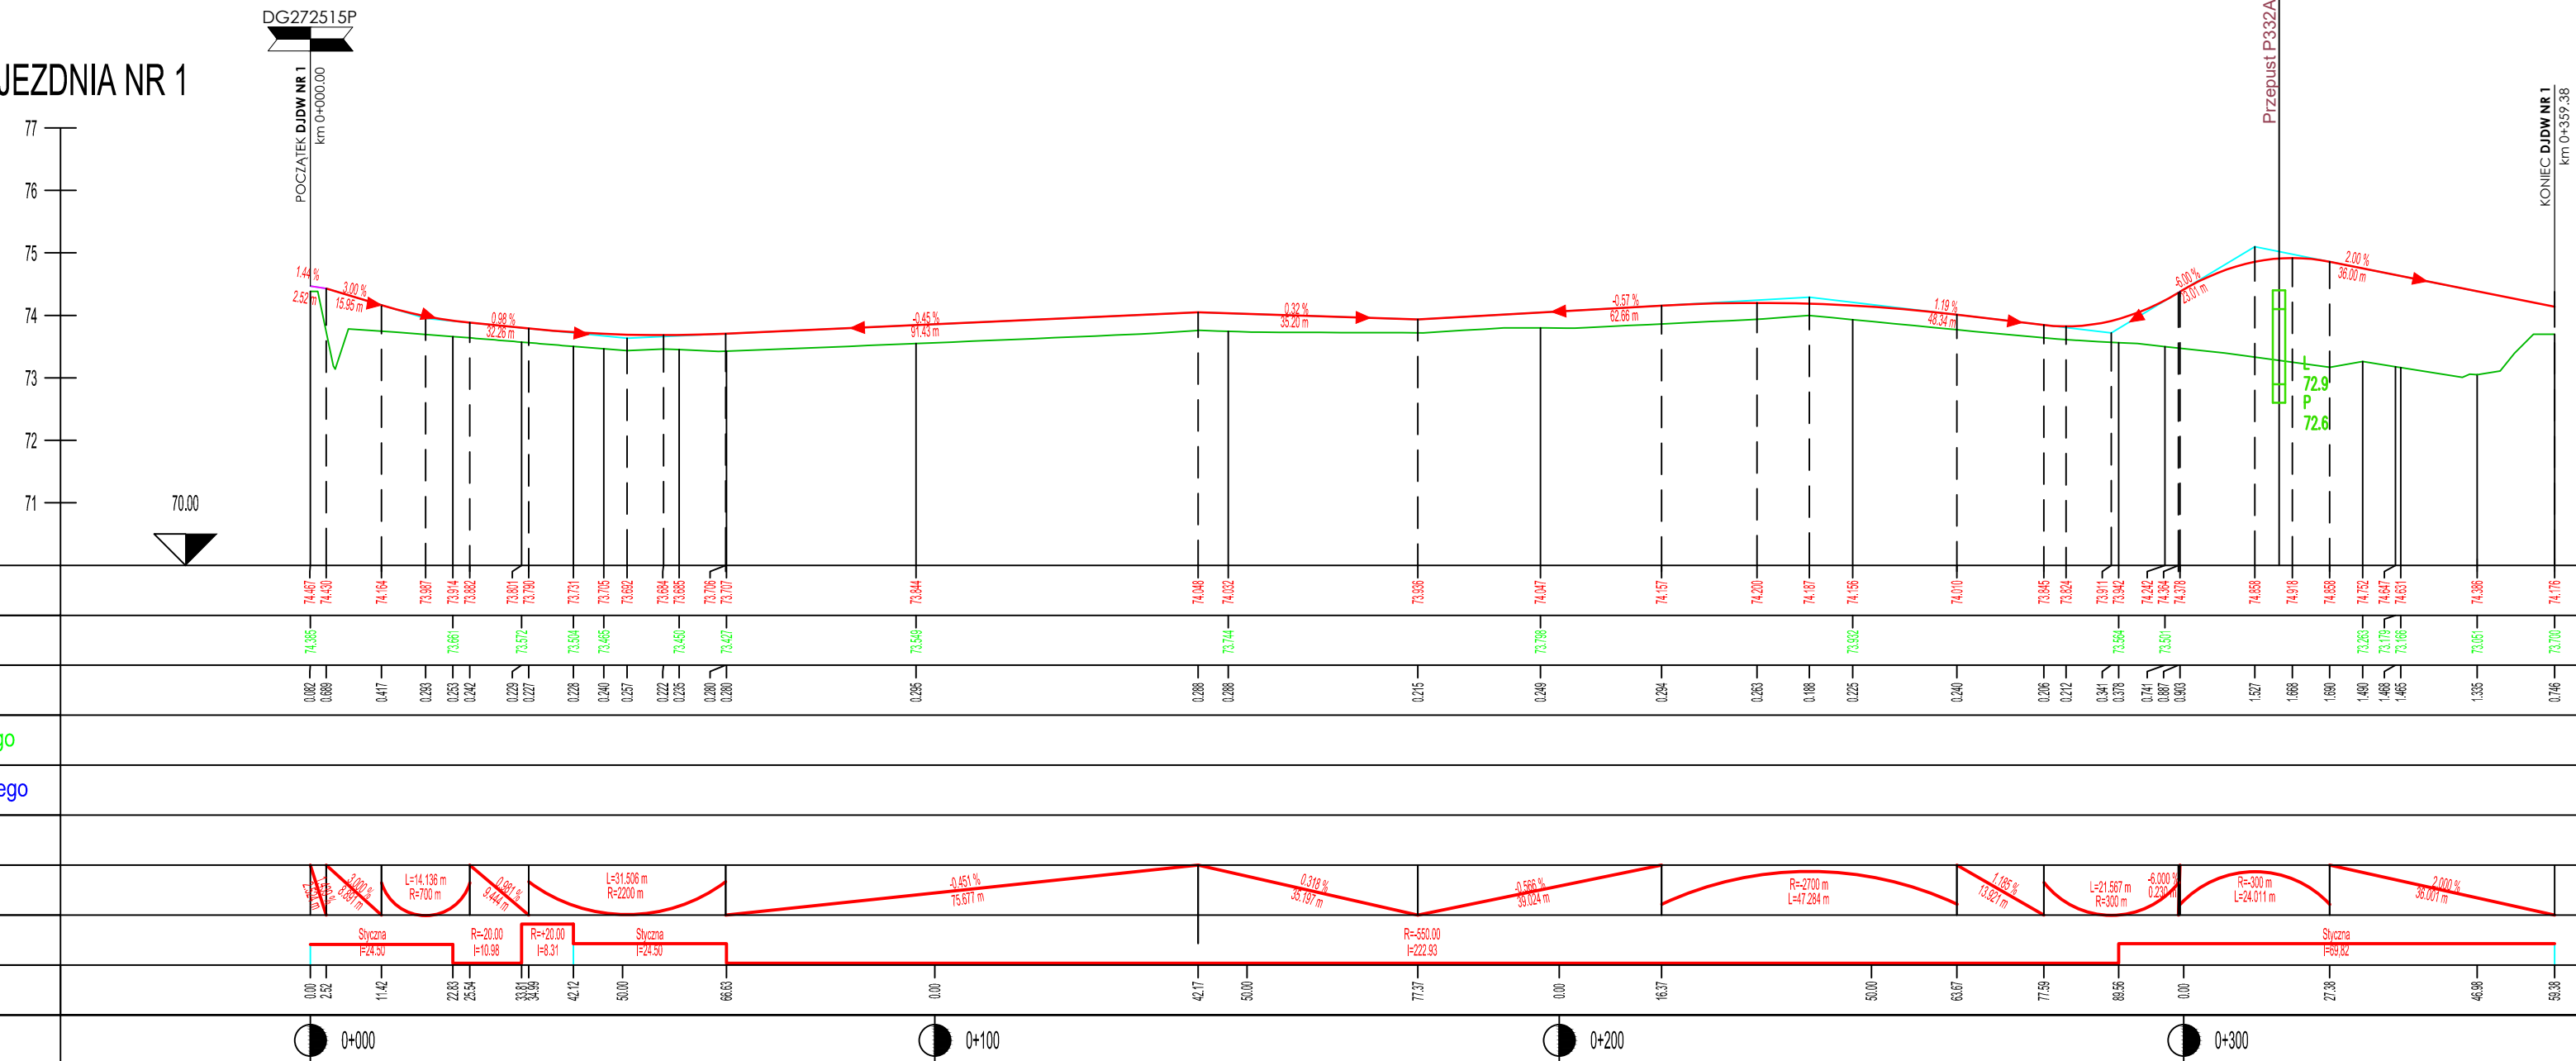

BIURO PROJEKTÓW

TRAS4

sp. z o.o.

ul. Janusza Zeylanda 1/7 tel. 618 436 638
60-808 Poznań poczta@bptrasa.pl

INWESTOR

Wielkopolski Zarząd
Dróg Wojewódzkich
w Poznaniu

61-623 Poznań, ul Wilczak 51

Temat: Projekt koncepcyjny budowy północnej obwodnicy Rogoźna w ciągu drogi wojewódzkiej nr 241 Wągrowiec - Rogoźno wraz z uzyskaniem decyzji środowiskowej

Rysunek: Przekrój podłużny - dodatkowa jezdnia nr 1 NR 3.07

STANOWISKO	IMIĘ I NAZWISKO	NR UPRAWNIEN I SPECJALNOŚĆ	PODPIS
Projektant	mgr inż. Aneta Słowik	WKP/0236/POOD/06	
Projektant	mgr inż. Marcin Kubacki	WKP/0112/POOD/11	
Projektant	mgr inż. Dariusz Kosmaczewski	WKP/0097/PWOD/12	
Asystent projektanta	inż. Konrad Żabierek		
Asystent projektanta	inż. Dawid Kasprzyk		
Asystent projektanta	inż. Katarzyna Koźmińska		
Asystent projektanta	mgr inż. Joanna Chrzan		
Sprawdzający	mgr inż. Marek Myszkowski	498/PW/94	

BRANŻA Drogowa	STADIUM KONCEPCJA	DATA OPRACOWANIA 2019	NR UMOWY 226/14.WZP/16 z dnia 04.04.2016 r.	SKALA 1:100/1:1000
----------------	-------------------	-----------------------	---	--------------------