


DODATKOWA JEZDNIA NR 2

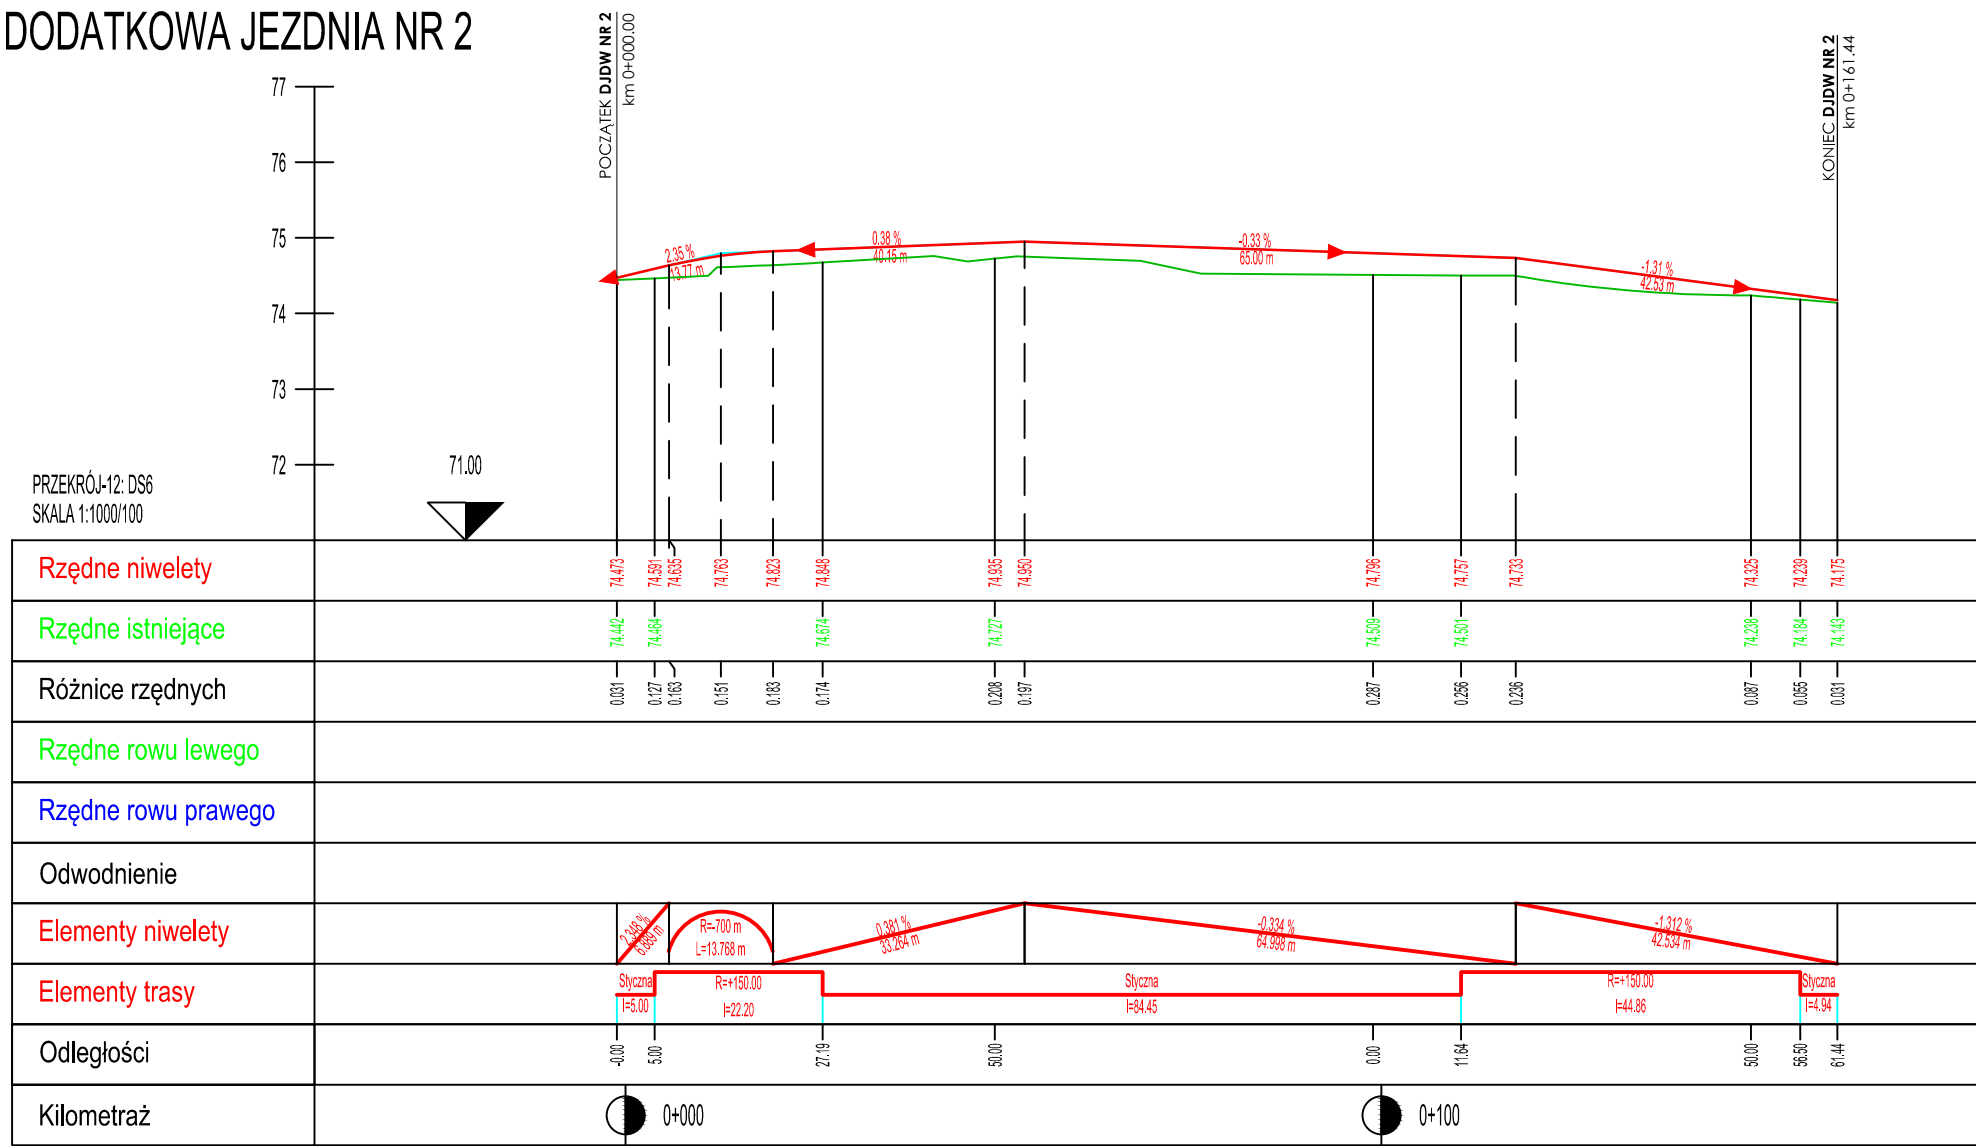

BIURO PROJEKTÓW

TRASA

sp. z o.o.

ul. Janusza Zeylanda 1/7 tel. 618 436 638
60-808 Poznań poczta@bptrasa.pl

INWESTOR



Wielkopolski Zarząd
Dróg Wojewódzkich
w Poznaniu

61-623 Poznań, ul Wilczak 51

Temat : Projekt koncepcyjny budowy północnej obwodnicy Rogoźna w ciągu drogi wojewódzkiej nr 241 Wągrowiec - Rogoźno wraz z uzyskaniem decyzji środowiskowej

Rysunek:	Przekrój podłużny - dodatkowa jezdnia nr 2		NR	3.09
STANOWISKO	IMIĘ I NAZWISKO	NR UPRAWNIEŃ I SPECJALNOŚĆ	PODPIS	
Projektant	mgr inż. Aneta Słowik	WKP/0236/POOD/06	<i>Aneta Słowik</i>	
Projektant	mgr inż. Marcin Kubacki	WKP/0112/POOD/11	<i>Marcin Kubacki</i>	
Projektant	mgr inż. Dariusz Kosmaczewski	WKP/0097/PWOD/12	<i>Dariusz Kosmaczewski</i>	
Asystent projektanta	inż. Konrad Żabierek		<i>Konrad Żabierek</i>	
Asystent projektanta	inż. Dawid Kasprzyk		<i>Dawid Kasprzyk</i>	
Asystent projektanta	inż. Katarzyna Koźmińska		<i>Katarzyna Koźmińska</i>	
Asystent projektanta	mgr inż. Joanna Chrzan		<i>Joanna Chrzan</i>	
Sprawdzający	mgr inż. Marek Myszkowski	498/PW/94	<i>Marek Myszkowski</i>	
BRANŻA Drogowa	STADIUM KONCEPCJA	DATA OPRACOWANIA 2019	NR UMOWY 226/14.WZP/16 z dnia 04.04.2016 r.	SKALA 1:100/1:1000