


DROGA OBŁSUGUJĄCA PRZYLEGŁE NIERUCHOMOŚCI

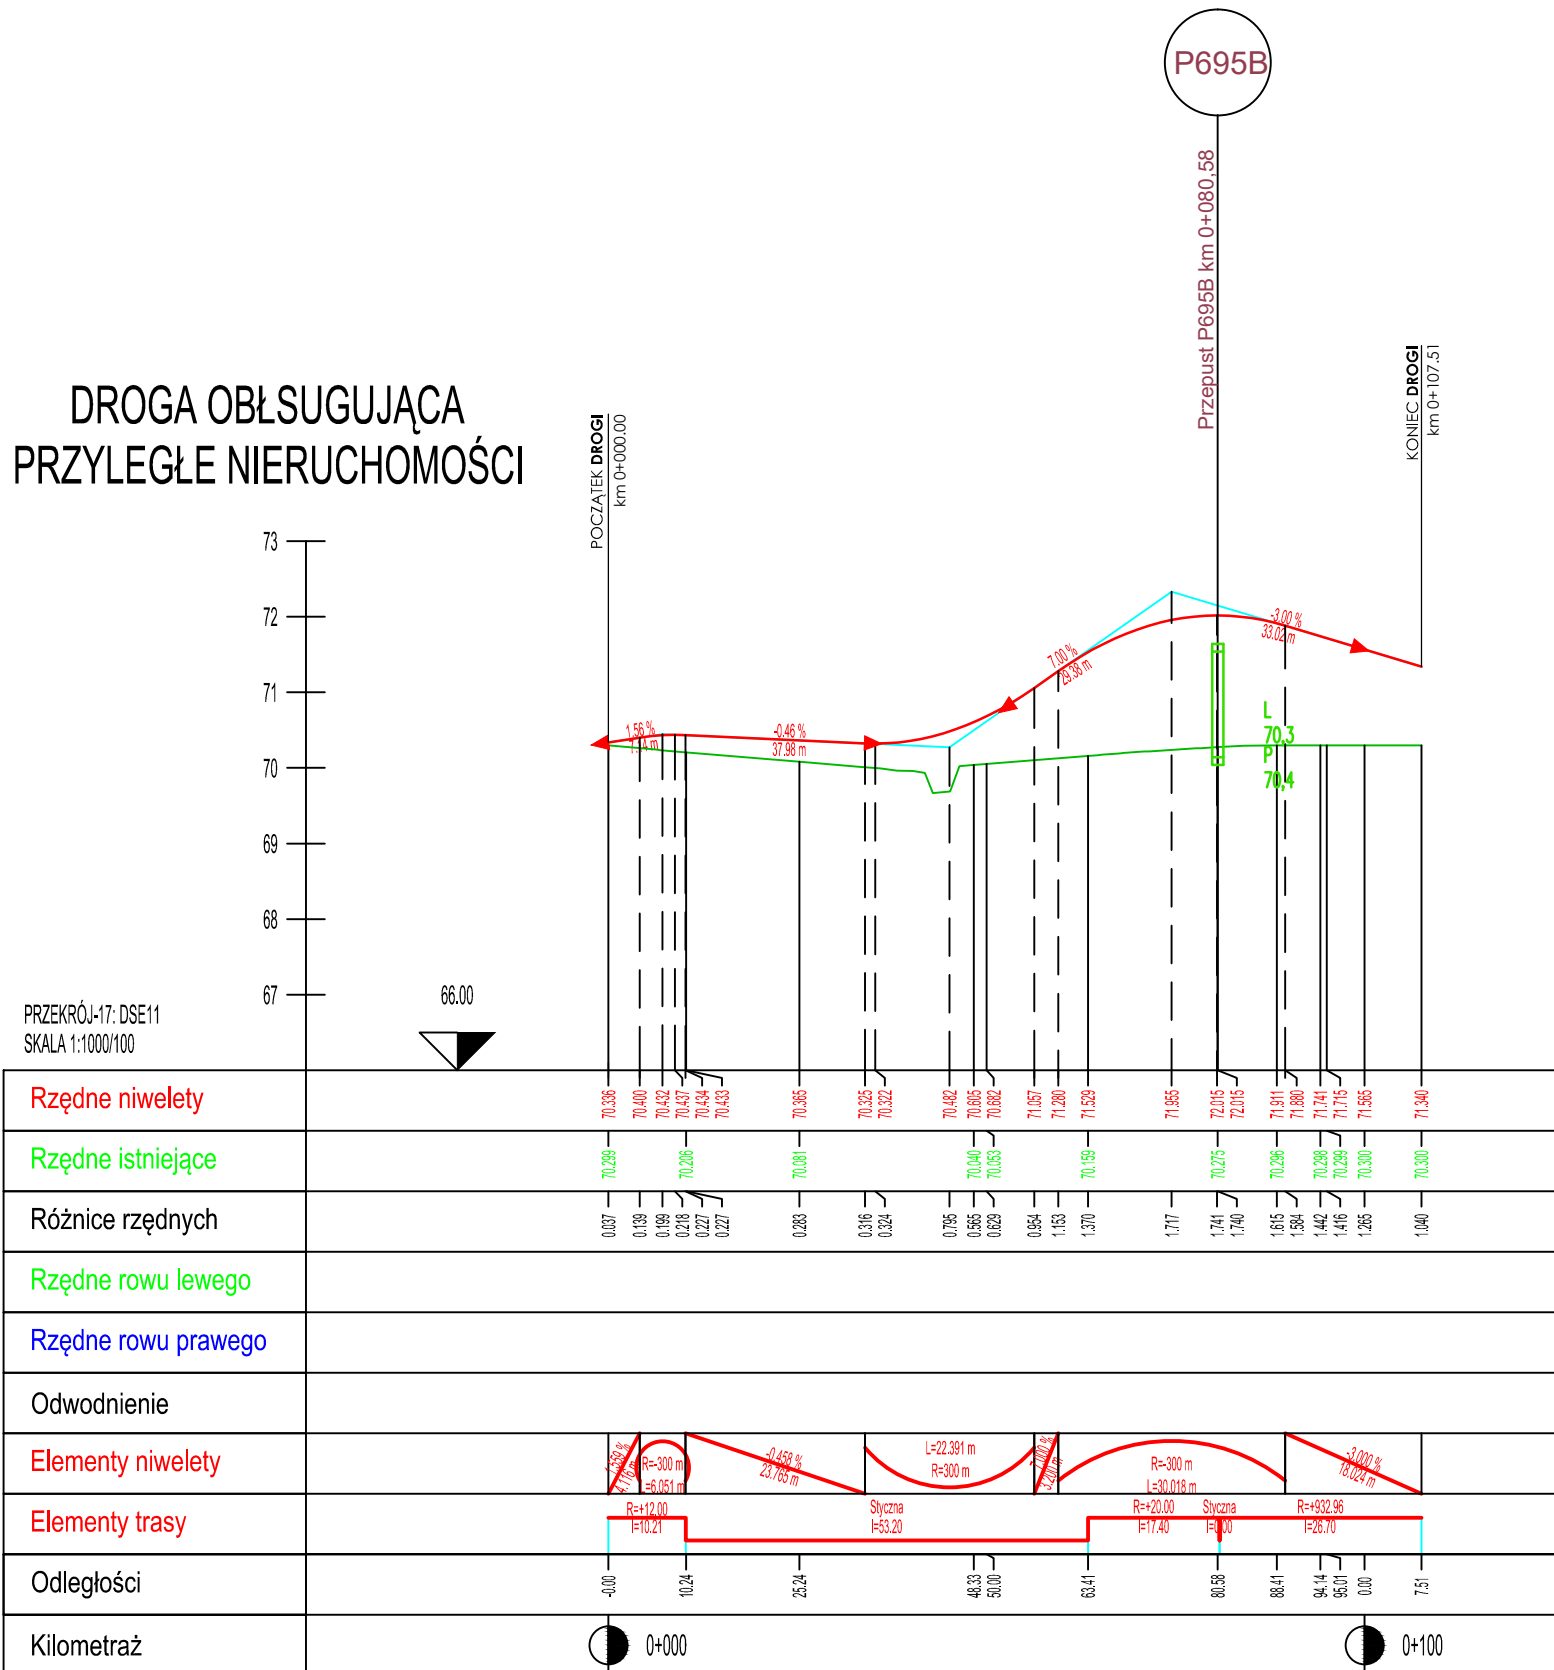

PRZEKRÓJ-17: DSE11
SKALA 1:1000/100



Rzędne niwelety	70.336 70.440 70.462 70.437 70.454 70.433 70.385 70.325 70.322 70.462 70.665 70.662 71.057 71.280 71.529 71.955 72.015 71.911 71.880 71.741 71.715 71.585 71.340
Rzędne istniejące	70.289 70.205 70.205 70.205 70.081 70.040 70.053 70.159 70.275 70.289 70.289 70.300 70.300
Różnice rzędnych	0.037 0.138 0.198 0.218 0.227 0.227 0.283 0.316 0.224 0.795 0.965 0.629 0.954 1.153 1.370 1.717 1.740 1.615 1.584 1.442 1.416 1.285 1.040
Rzędne rowu lewego	
Rzędne rowu prawego	
Odwodnienie	
Elementy niwelety	
Elementy trasy	
Odległości	0+000, 10.24, 25.24, 43.33, 50.00, 63.41, 80.33, 88.41, 94.14, 95.01, 0+000, 75.1
Kilometraż	0+000, 0+100

BIURO PROJEKTÓW
TRASA
sp. z o.o.
ul. Janusza Zeylanda 1/7
60-808 Poznań
tel. 618 436 638
poczta@bptrasa.pl

INWESTOR
Wielkopolski Zarząd
Dróg Wojewódzkich
w Poznaniu
61-623 Poznań, ul Wilczak 51

Temat :		Projekt koncepcyjny budowy północnej obwodnicy Rogoźna w ciągu drogi wojewódzkiej nr 241 Wągrowiec - Rogoźno wraz z uzyskaniem decyzji środowiskowej	
Rysunek:	Przekrój podłużny - dodatkowa jezdnia nr 7	NR	3.15
STANOWISKO	IMIĘ I NAZWISKO	NR UPRAWNIENI I SPECJALNOŚĆ	PODPIS
Projektant	mgr inż. Aneta Słowik	WKP/0236/POOD/06	<i>Aneta</i>
Projektant	mgr inż. Marcin Kubacki	WKP/0112/POOD/11	<i>Marcin</i>
Projektant	mgr inż. Dariusz Kosmaczewski	WKP/0097/PWOD/12	<i>Dariusz</i>
Asystent projektanta	inż. Konrad Żabierek		<i>Konrad</i>
Asystent projektanta	inż. Dawid Kasprzyk		<i>Dawid</i>
Asystent projektanta	inż. Katarzyna Koźmińska		<i>Katarzyna</i>
Asystent projektanta	mgr inż. Joanna Chrzan		<i>Joanna</i>
Sprawdzający	mgr inż. Marek Myszkowski	498/PW/94	<i>Marek</i>
BRANŻA Drogowa	STADIUM KONCEPCJA	DATA OPRACOWANIA 2019	NR UMOWY 226/14:WZP/16 z dnia 04.04.2016 r. SKALA 1:100/1:1000