




PRZEKRÓJ NORMALNY NR 1
Skrzyżowanie z projektowaną obwodnicą DW 241- rondo
km 0+000

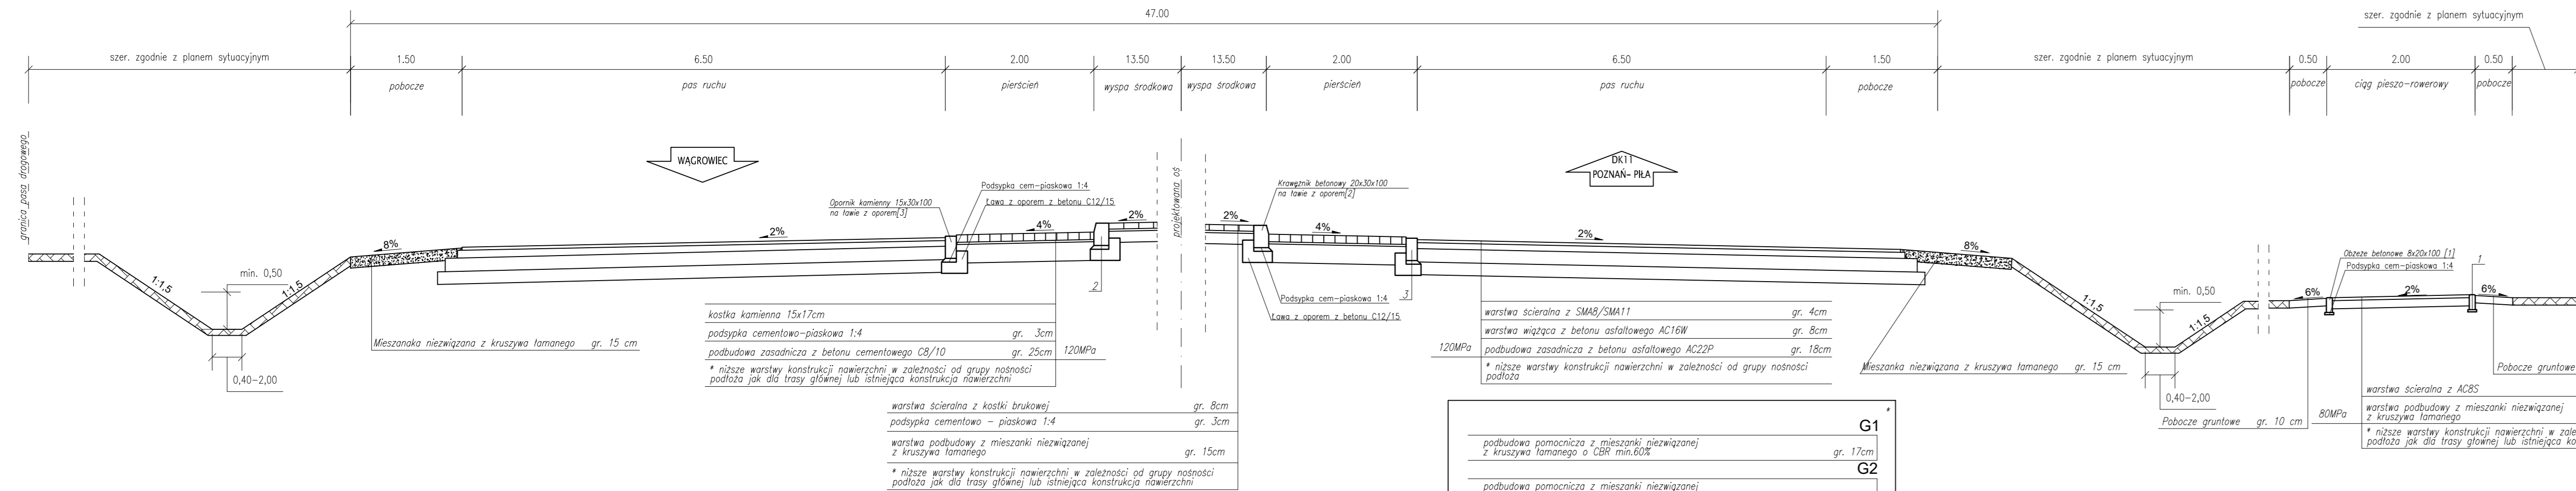


PRZEKRÓJ NORMALNY NR 2
Stary przebieg DW 241
- skrzyżowanie z projektowaną obwodnicą DW 241
km 0+000

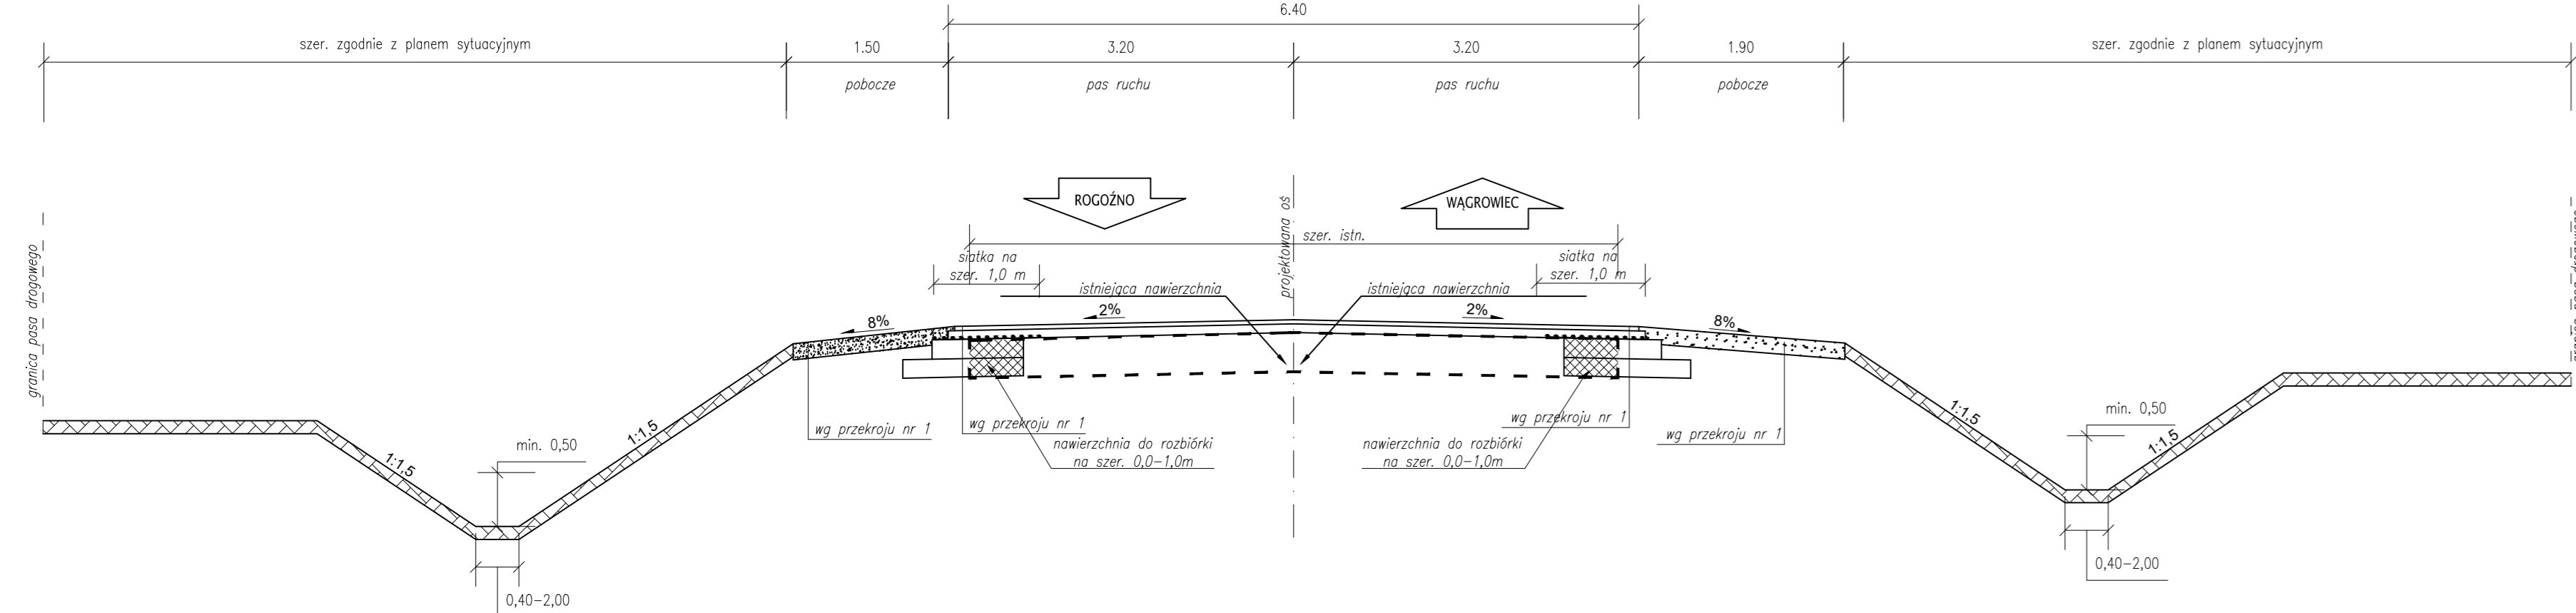

PRZEKRÓJ NORMALNY NR 3
Stary przebieg DW 241
- skrzyżowanie z projektowaną obwodnicą DW 241 - przekrój przez wyspę
km 0+000

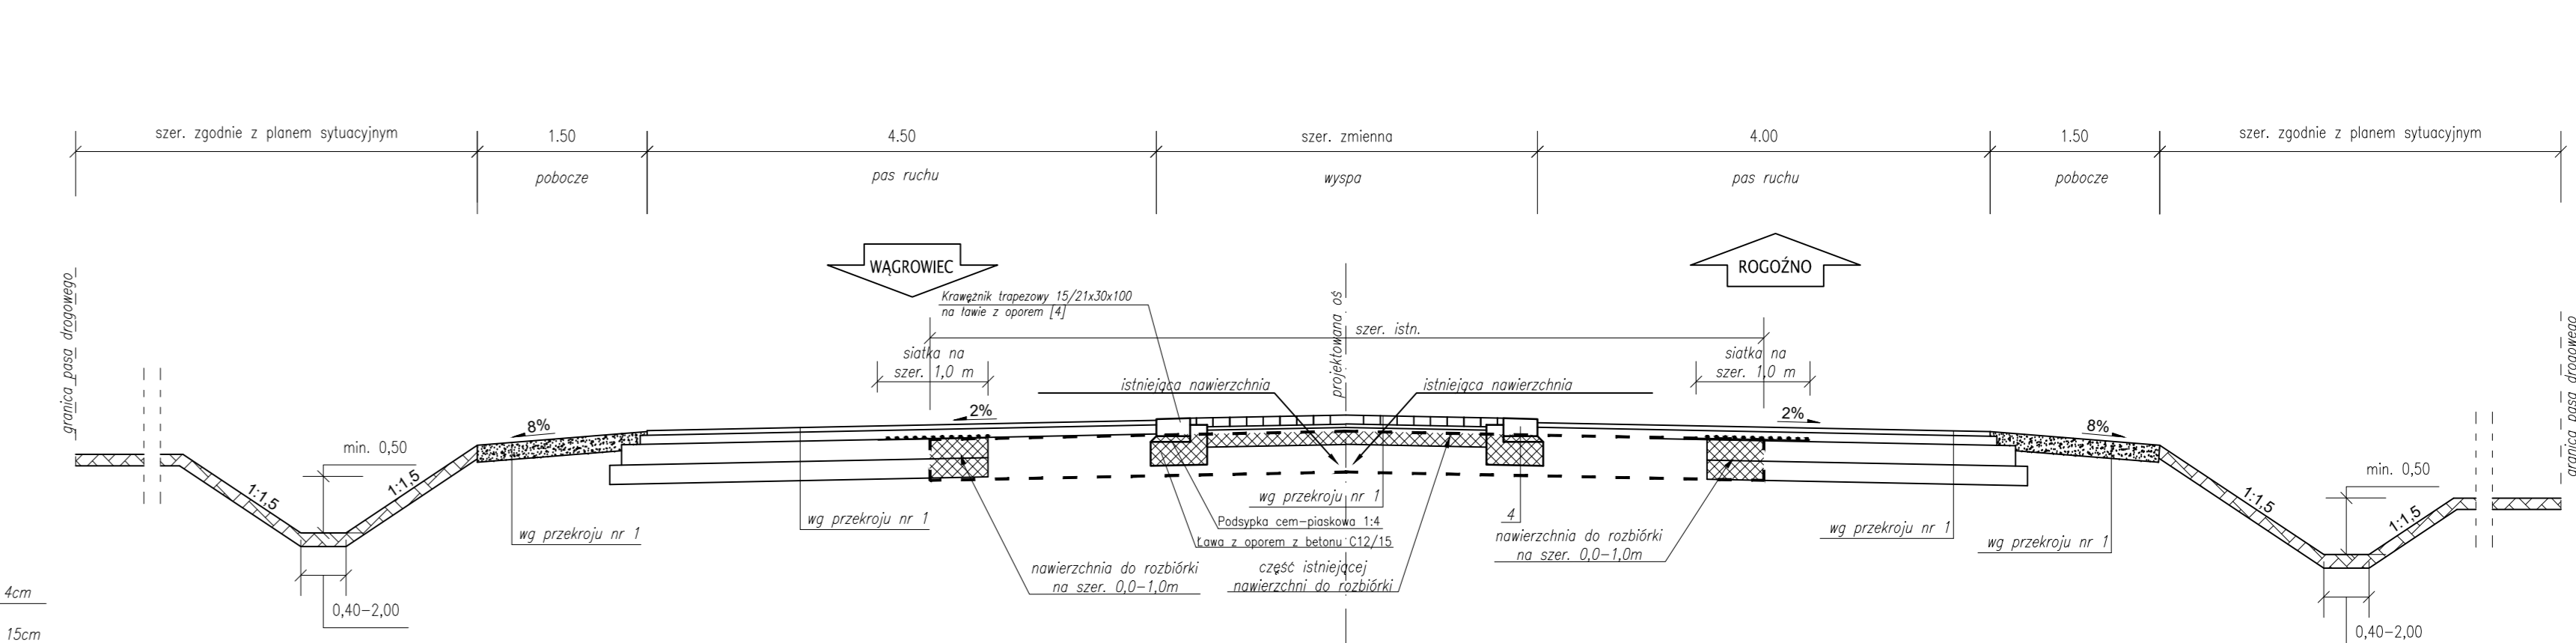

PRZEKRÓJ NORMALNY NR 4
Projektowana obwodnica DW241
km 0+120

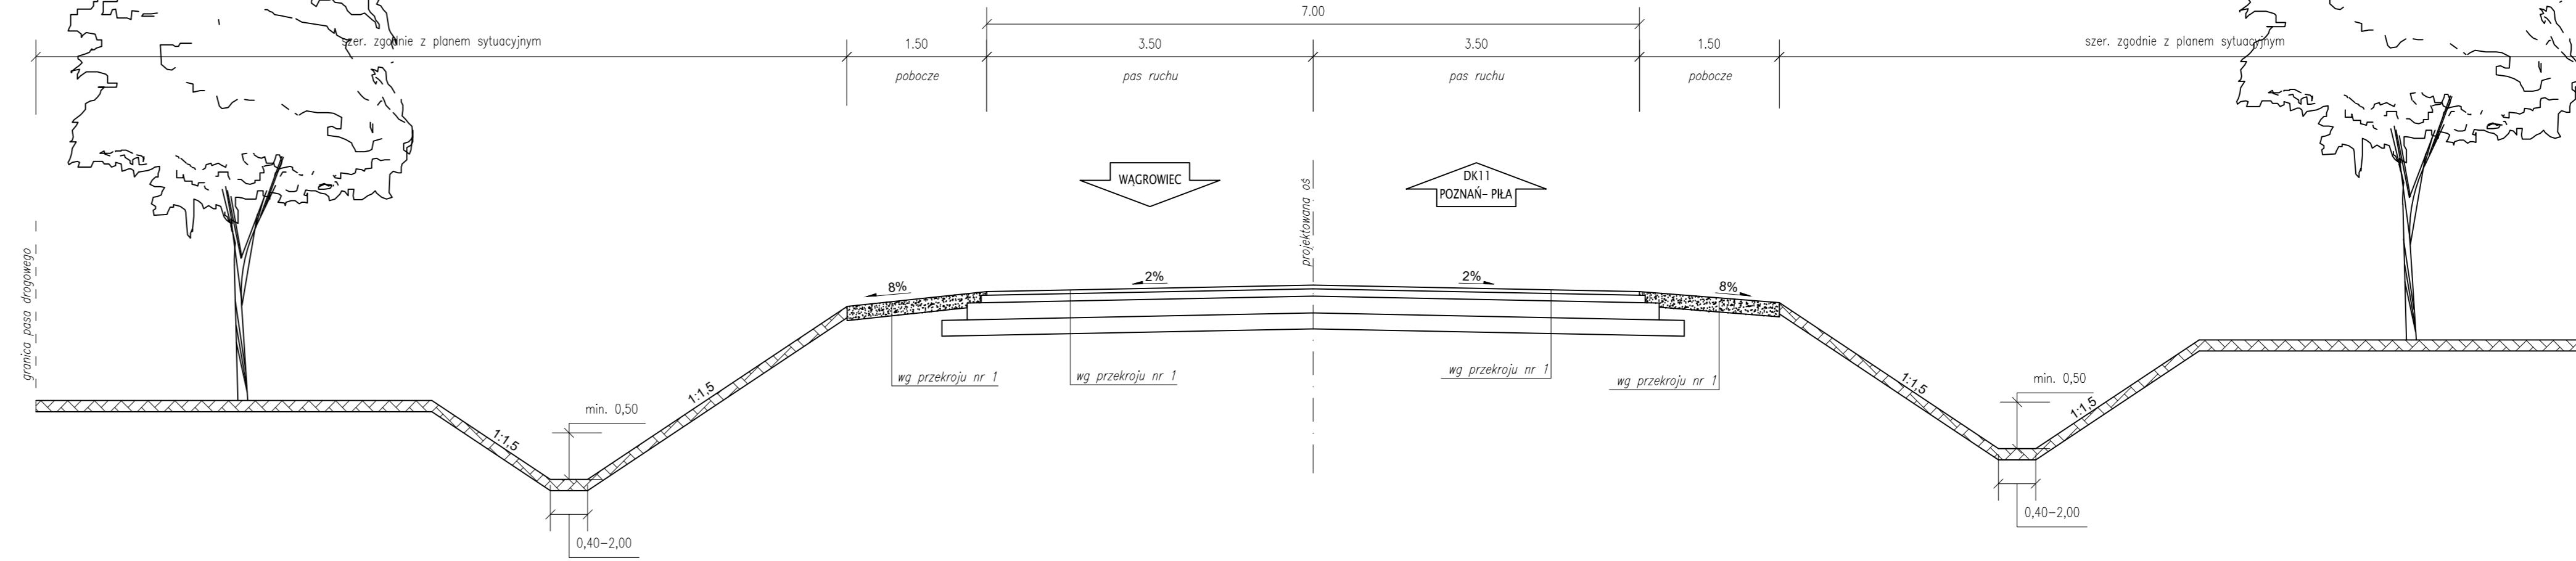

BIURO PROJEKTÓW TRASA ul. Janusza Zeylanda 1/7 60-808 Poznań tel. 618 436 638 poczta@ptrasa.pl		INWESTOR Wielkopolski Zarząd Dróg Wojewódzkich w Poznaniu 61-623 Poznań, ul. Wilczak 51	
Temat: Projekt koncepcyjny budowy obwodnicy Rogoźna w ciągu drogi wojewódzkiej nr 241 Wągrowiec-Rogoźno wraz z uzyskaniem decyzji środowiskowej			
Rysunek:	Przekroje normalne	NR	4.1
STANOWISKO	IMIĘ I NAZWISKO	NR UPRAWNIENI I SPECJALNOŚĆ	PODPIS
Projektant	mgr inż. Aneta Słowik	WK/P0236/POOD/06	<i>Aneta Słowik</i>
Projektant	mgr inż. Marcin Kubiacki	WK/P0112/POOD/11	<i>Marcin Kubiacki</i>
Opracowujący	inż. Konrad Zabierek	_____	<i>Konrad Zabierek</i>
Opracowujący	inż. Dawid Kasprzyk	_____	<i>Dawid Kasprzyk</i>
Opracowująca	inż. Katarzyna Kozłowska	_____	<i>Katarzyna Kozłowska</i>
Sprawdzający	mgr inż. Marek Myszowski	498/PW/94	<i>Marek Myszowski</i>
BRANŻA Drogową	STADIUM KONCEPCJA	NR UMOWY 228/14/RD/P/14.04.04.2016	SKALA 1:50