




PRZEKRÓJ NORMALNY NR 10
Skrzyżowanie projektowanej obwodnicy DW 241 z DP 1325P - przekrój przez wyspę
km 7+103

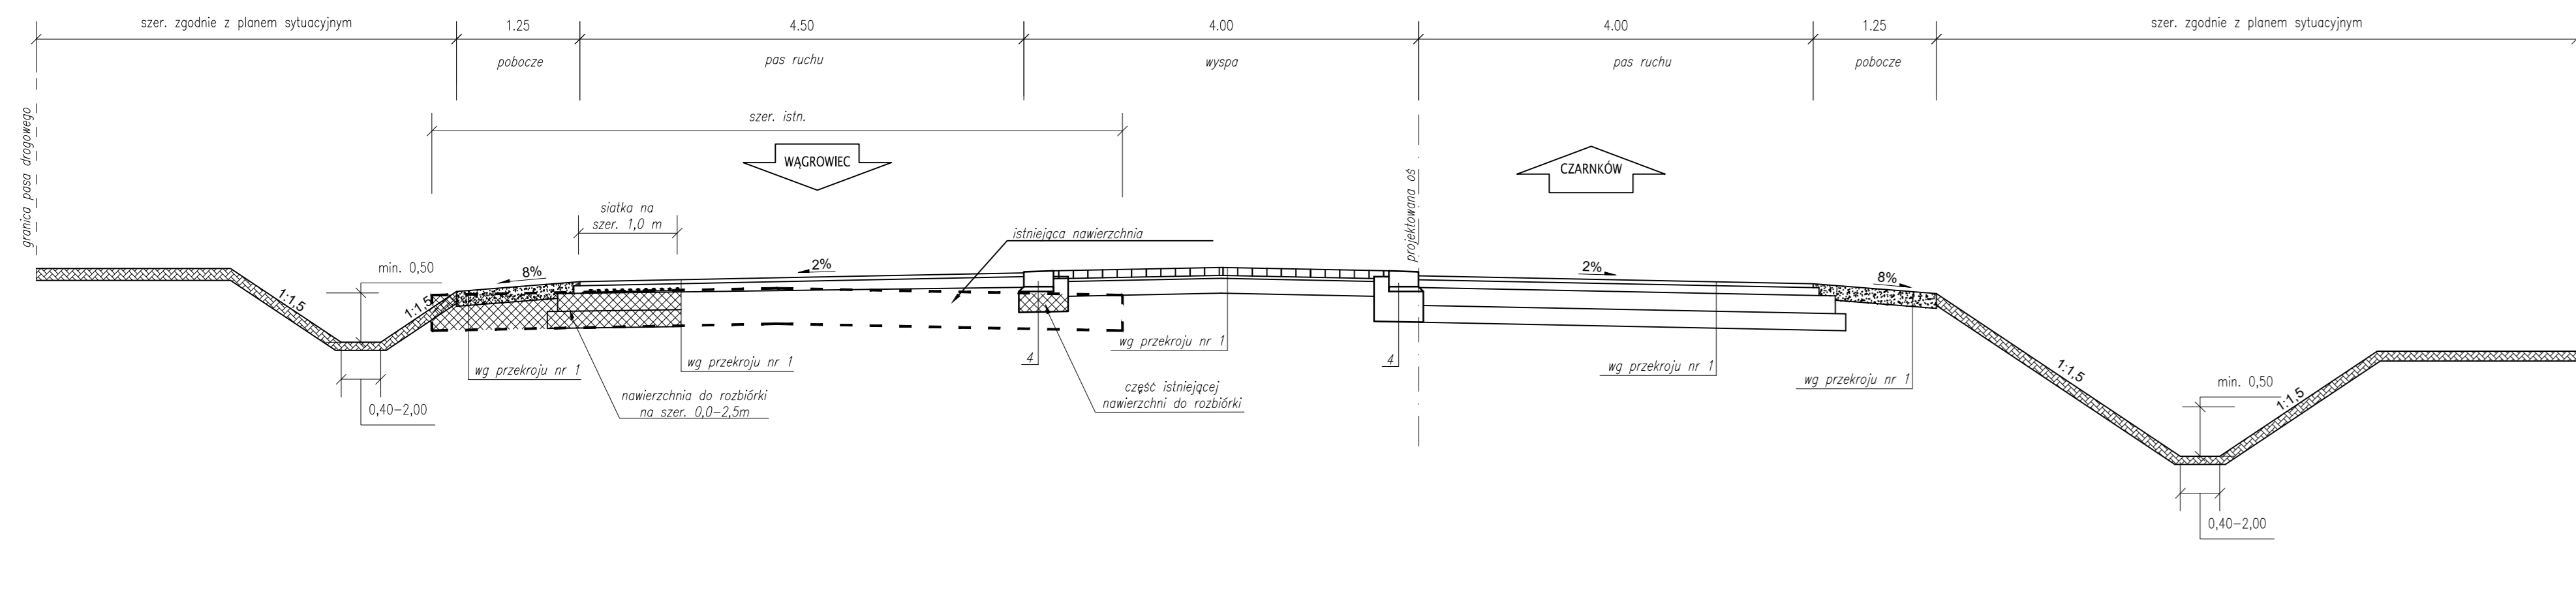


PRZEKRÓJ NORMALNY NR 12
Projektowane skrzyżowanie z DK11 i DP1325P - rondo
km 7+103

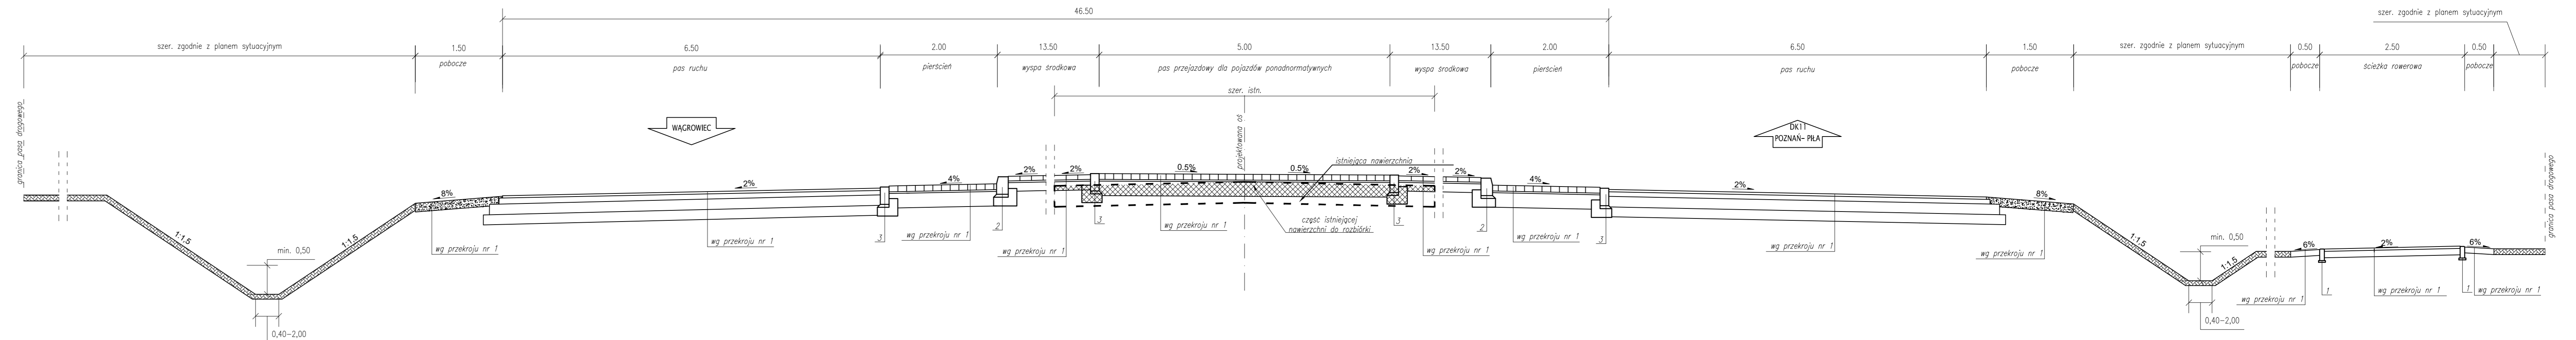

PRZEKRÓJ NORMALNY NR 9
Skrzyżowanie projektowanej obwodnicy DW 241 z DK 11 - przekrój przez wyspę
km 7+103

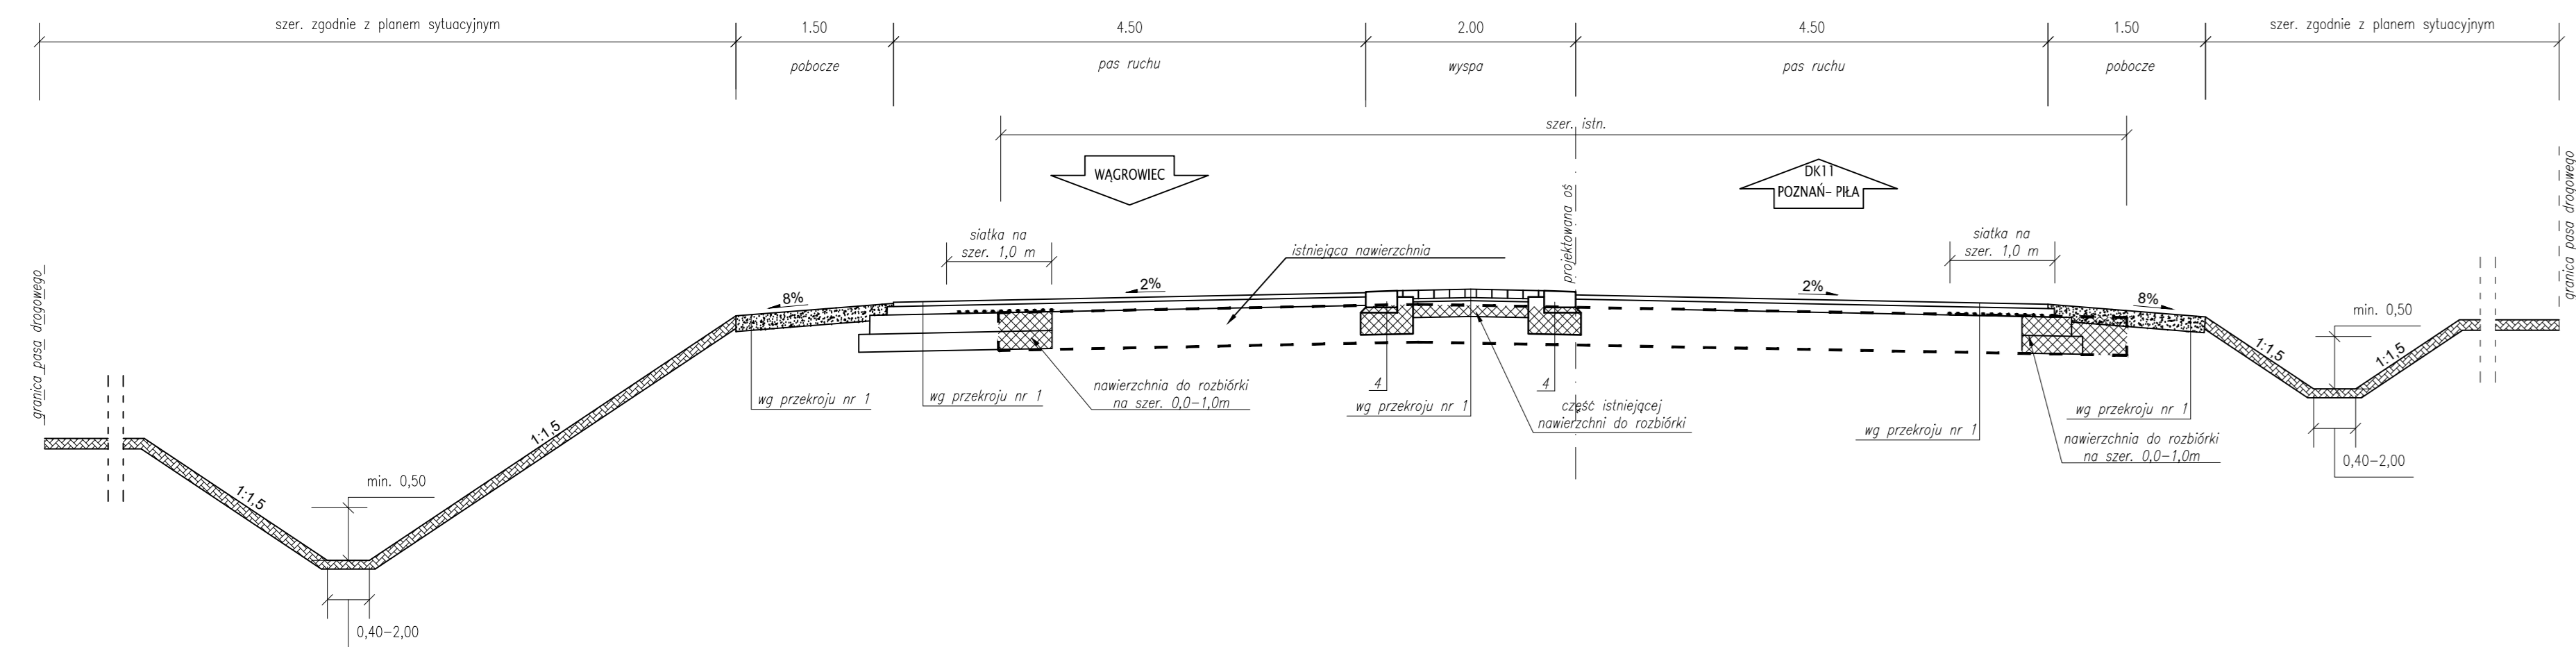

PRZEKRÓJ NORMALNY NR 11
Skrzyżowanie projektowanej obwodnicy DW 241 z DK 11 - przekrój przez wyspę
km 7+103

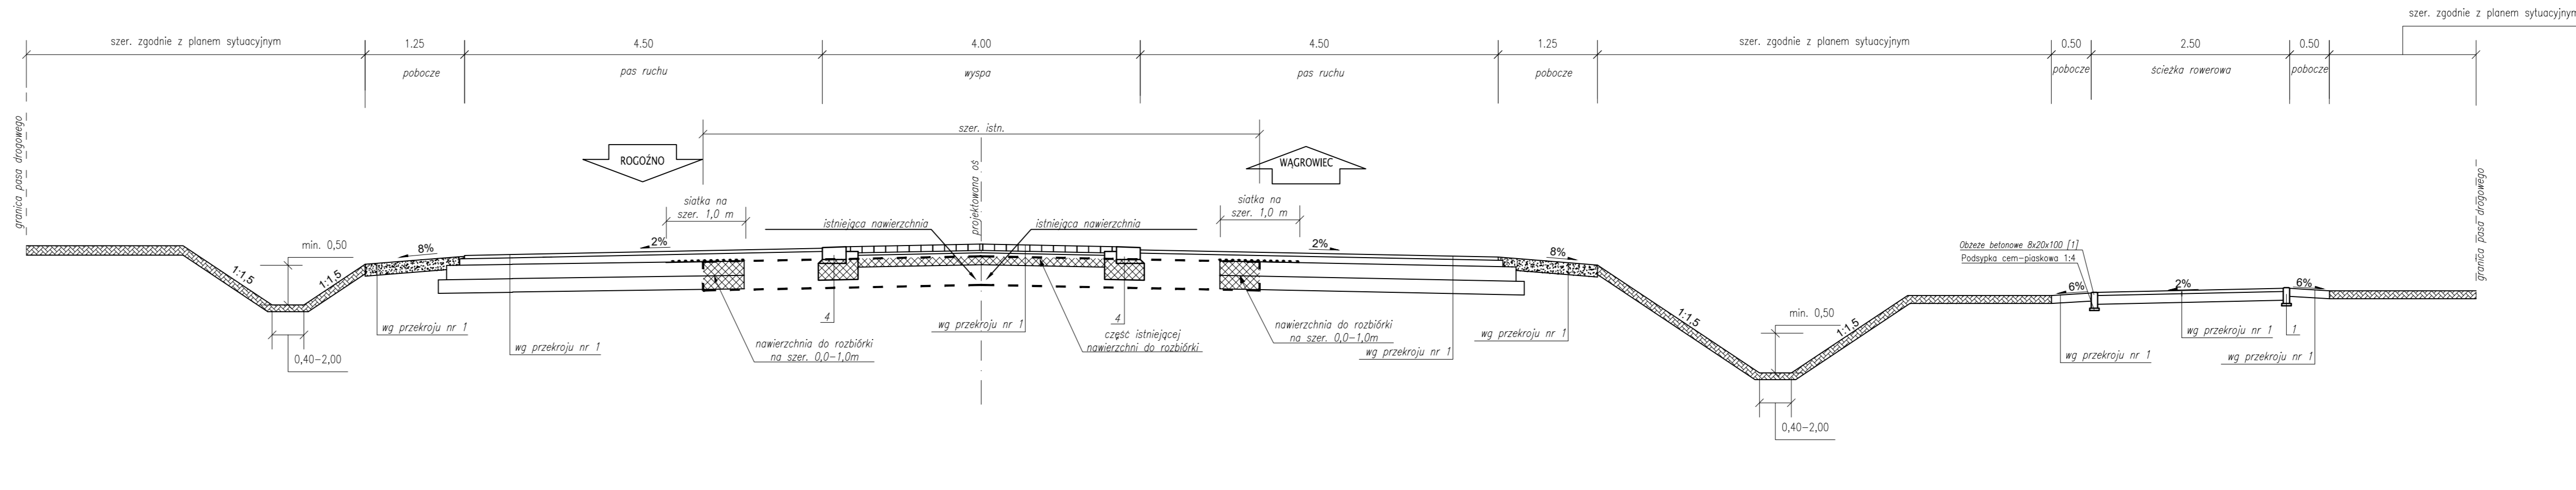

BIURO PROJEKTÓW TRASA sp. z o.o. ul. Janusza Żelazka 1/7 60-808 Poznań tel. 618 436 638 poczta@ptrasa.pl		INWESTOR Wielkopolski Zarząd Dróg Wojewódzkiej w Poznaniu 61-623 Poznań, ul. Wilczak 51	
Temat: Projekt koncepcyjny budowy obwodnicy Rogoźna w ciągu drogi wojewódzkiej nr 241 Wagrowiec-Rogoźno wraz z uzyskaniem decyzji środowiskowej			
Rysunek:	Przekroje normalne		NR 4.3
STANOWISKO	IMIĘ I NAZWISKO	NR UPRAWNIENI I SPECJALNOŚĆ	PODPIS
Projektant	mgr inż. Aneta Słowik	WKP/0236/POOD/06	<i>Aneta</i>
Projektant	mgr inż. Marcin Kubacki	WKP/0112/POOD/11	<i>M. Kubacki</i>
Opracowujący	inż. Konrad Zabierek		<i>K. Zabierek</i>
Opracowujący	inż. Dawid Kasprzyk		<i>D. Kasprzyk</i>
Opracowująca	inż. Katarzyna Kozmińska		<i>K. Kozmińska</i>
Sprawdzający	mgr inż. Marek Myszowski	498/PW/04	<i>M. Myszowski</i>
BRANŻA	STADIUM	DATA OPRACOWANIA	SKALA
Drogowa	KONCEPCJA	2019	1:50