


# LEGENDA

- granica obrębu geodezyjnego
  - linia rozgraniczająca teren inwestycji
  - linia określająca granice terenu niezbędnego do przedbudowy innej drogi publicznej
  - linia określająca granice terenów wód płynących
  - granice terenu niezbędnego dla przebudowy urządzeń wodnych
  - oś drogi
  - krawężń jezdnia
  - krawężnik betonowy 20x30
  - krawężnik betonowy obrzeżony 20x30
  - krawężnik trapezowy 15/21x30
  - opornik drogowy kamienny 15x30
  - obrzeże betonowe 8x30
  - krawężń pobocza
  - ściek przykrawężnikowy z koski
  - przepust drogowy
  - barierę ochronne
  - ekrany przedwojskowe
  - obwodnica oraz skrzyżowanie typu rondo z drogą krajową i powiatową oraz z drogą wojewódzką drogi gminne, drogi wewnętrzne, dodatkowe jezdnie drogi wojewódzkiej oraz zjazdy wyspy i chodniki przy obiekcie
  - chodniki na obiekcie nawierzchnia żywiczna
  - pierścienie najazdowe oraz pas przejazdowy dla pojazdów ponadnormalnych
  - ścieżki rowerowe
  - pobocza gruntowe
  - drzewa do wycinki
  - nasadzenie drzew
- ### URZĄDZENIA WODNO-KANALIZACYJNE
- WP-1P z 80,31
  - proj. studzienka wpustowa
  - proj. sieć kanalizacji deszczowej
  - proj. studnia kanalizacyjna
  - proj. osadnik
  - proj. wyłot kanału
- ### URZĄDZENIA MELIORACYJNE
- proj. sieć drenażowa
  - proj. studnia drenażowa
- 
- przepusty

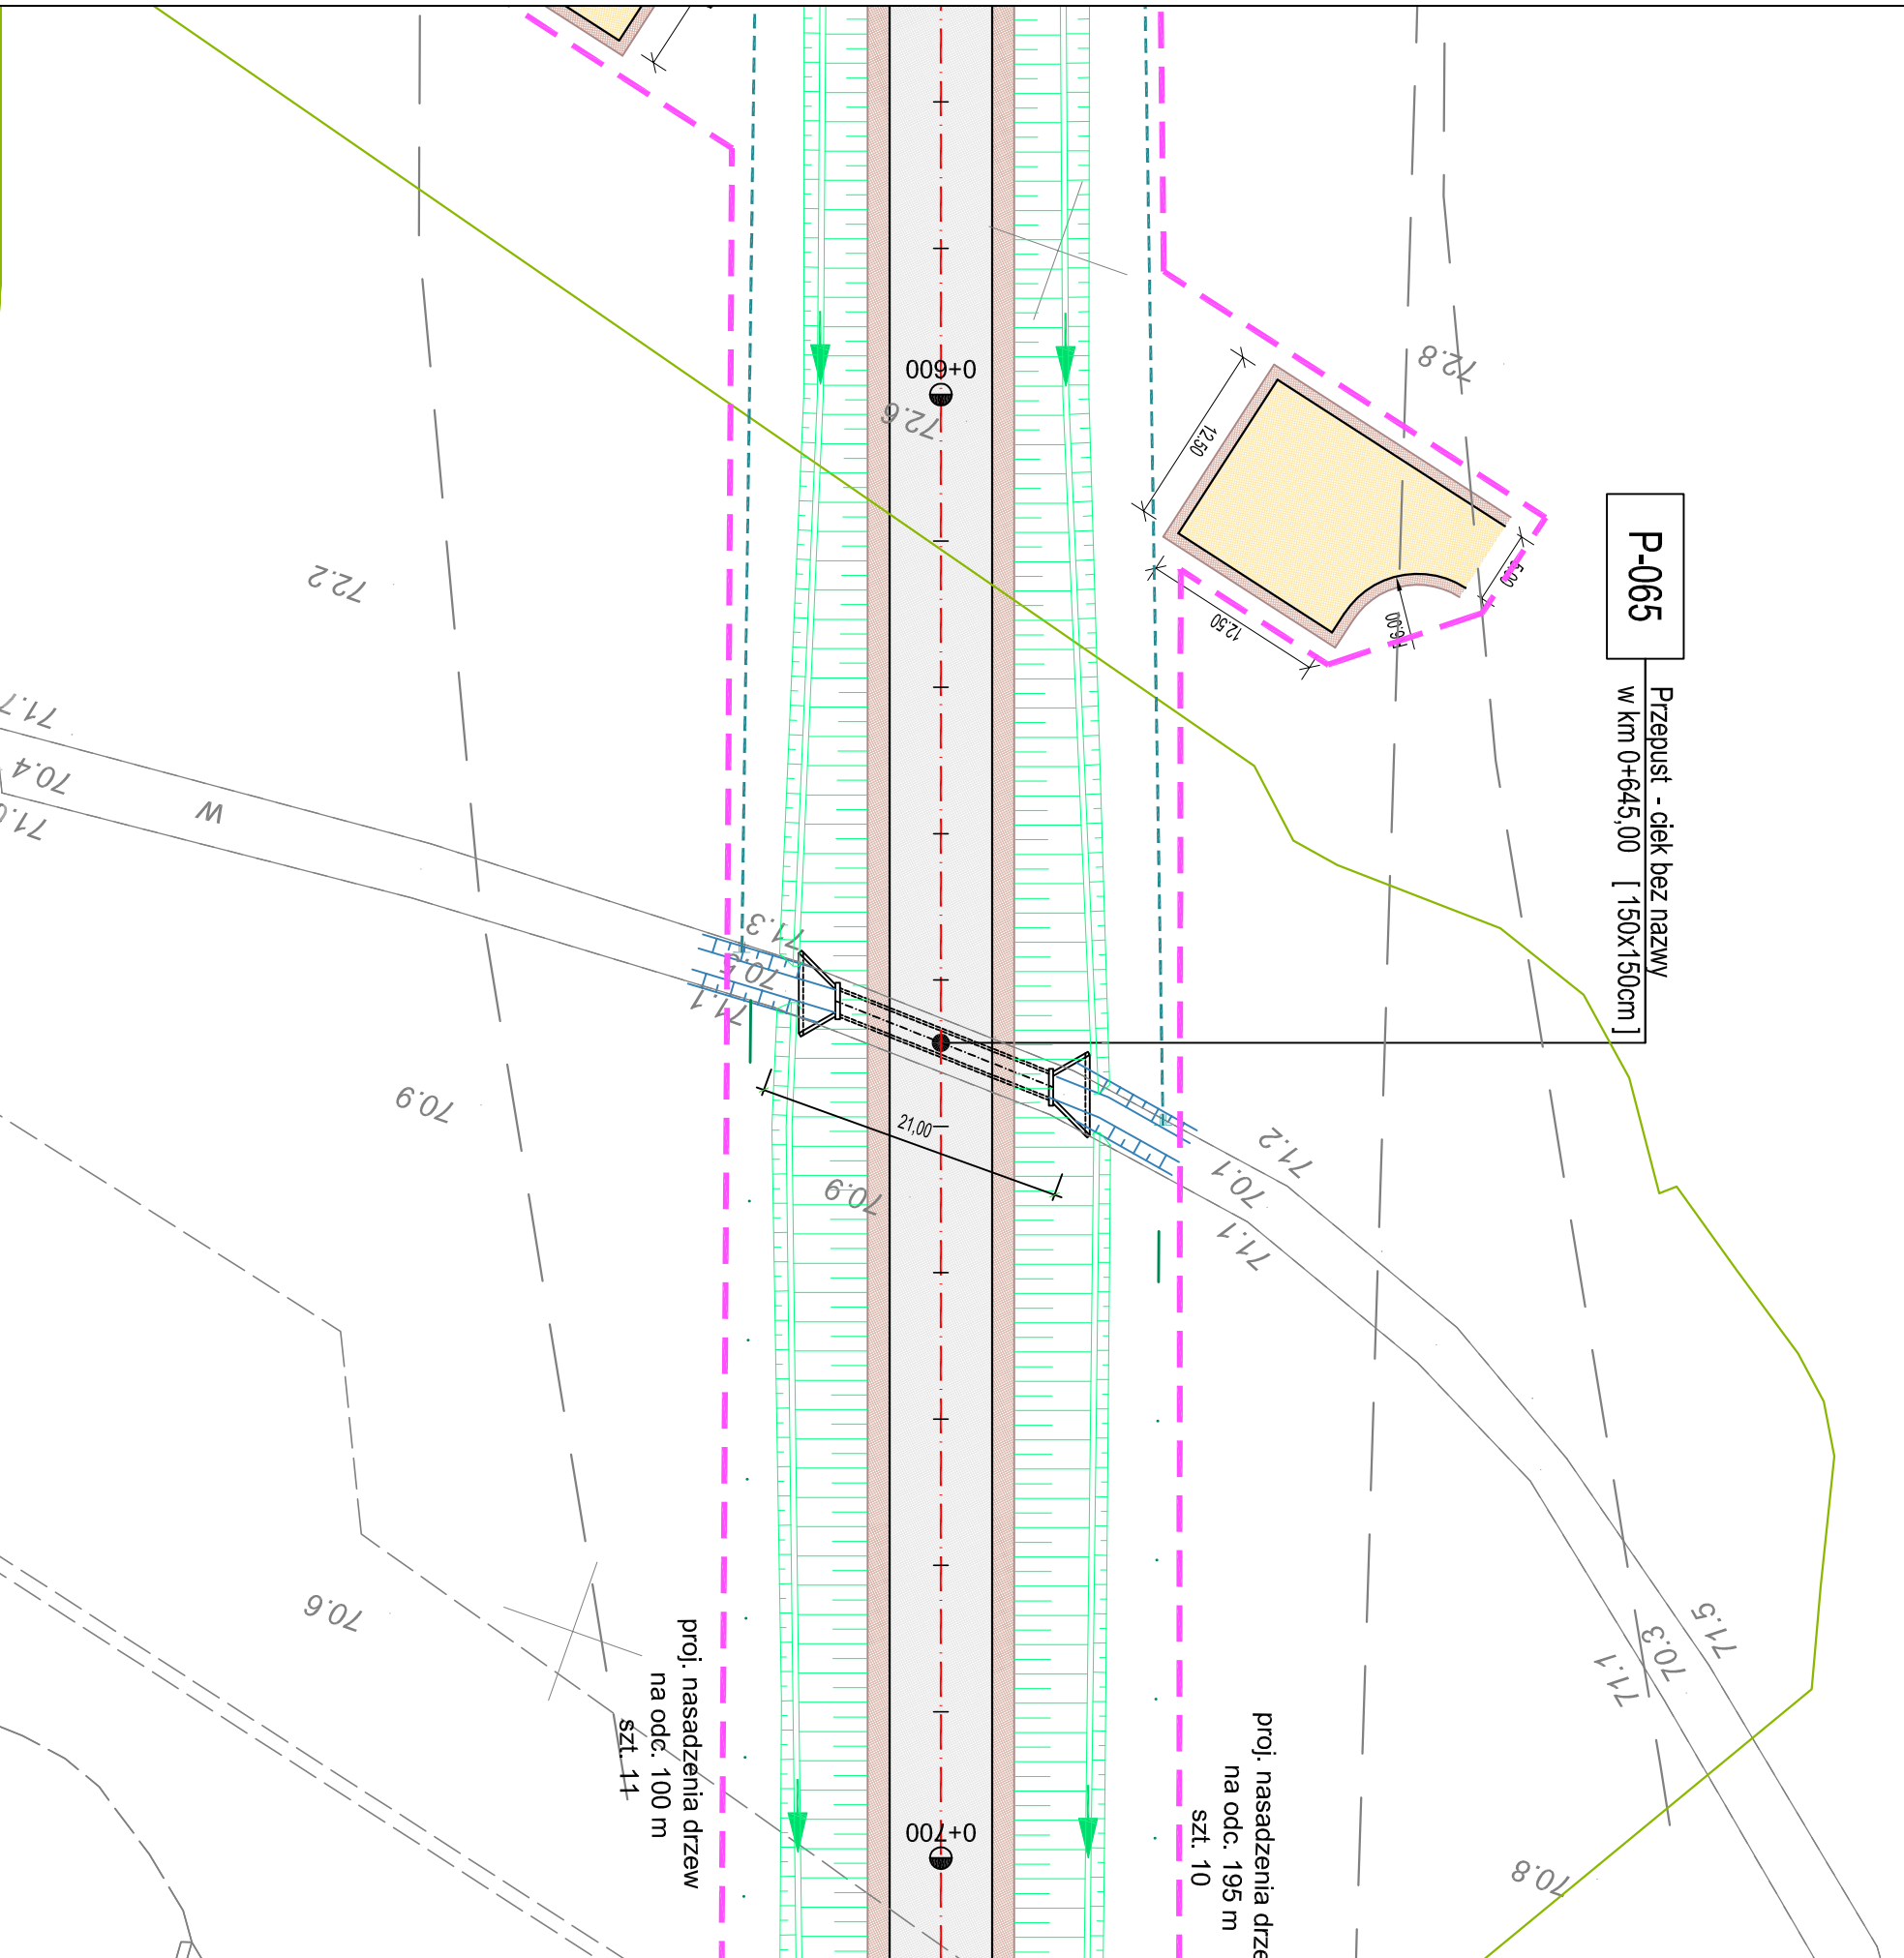

<p><b>BIURO PROJEKTÓW TRASA</b> sp. z o.o. ul. Janusza Żeylanda 1/7 60-808 Poznań tel. 618 436 638 poczta@bptrasa.pl</p>		<p><b>INWESTOR</b> Wielkopolski Zarząd Dróg Wojewódzkich w Poznaniu 61-623 Poznań, ul Wilczak 51</p>	
<p>Temat: <b>Projekt koncepcyjny budowy obwodnicy Rogoźna w ciągu drogi wojewódzkiej nr 241 Wągrowiec-Rogoźno wraz z uzyskaniem decyzji środowiskowej</b></p>			
<p>Rysunek: <b>Plan sytuacyjny - Przepusty Ark. 1</b></p>		<p>NR <b>4.1</b></p>	
STANOWISKO	IMIE I NAZWISKO	NR UPRAMNIENIENIA SPECJALNOŚĆ	PODPIS
Projektant	mgr inż. Aneta Słowik	WK/P/0236/POOD/06	<i>Aneta</i>
Projektant	mgr inż. Marcin Kubacki	WK/P/0112/POOD/11	<i>Libecki</i>
Opracowujący	inż. Konrad Zabierek		<i>K</i>
Opracowujący	inż. Dawid Kasprzyk		<i>D</i>
Opracowująca	inż. Katarzyna Kozłowska		<i>K</i>
Sprawdzający	mgr inż. Marek Myszczkowski	498/PW/94	<i>M</i>
BRANŻA Drogowa	STADIUM KONCEPCJA	DATA OPRACOWANIA	NR UMOWY SKALA
	2018	2018	1:500