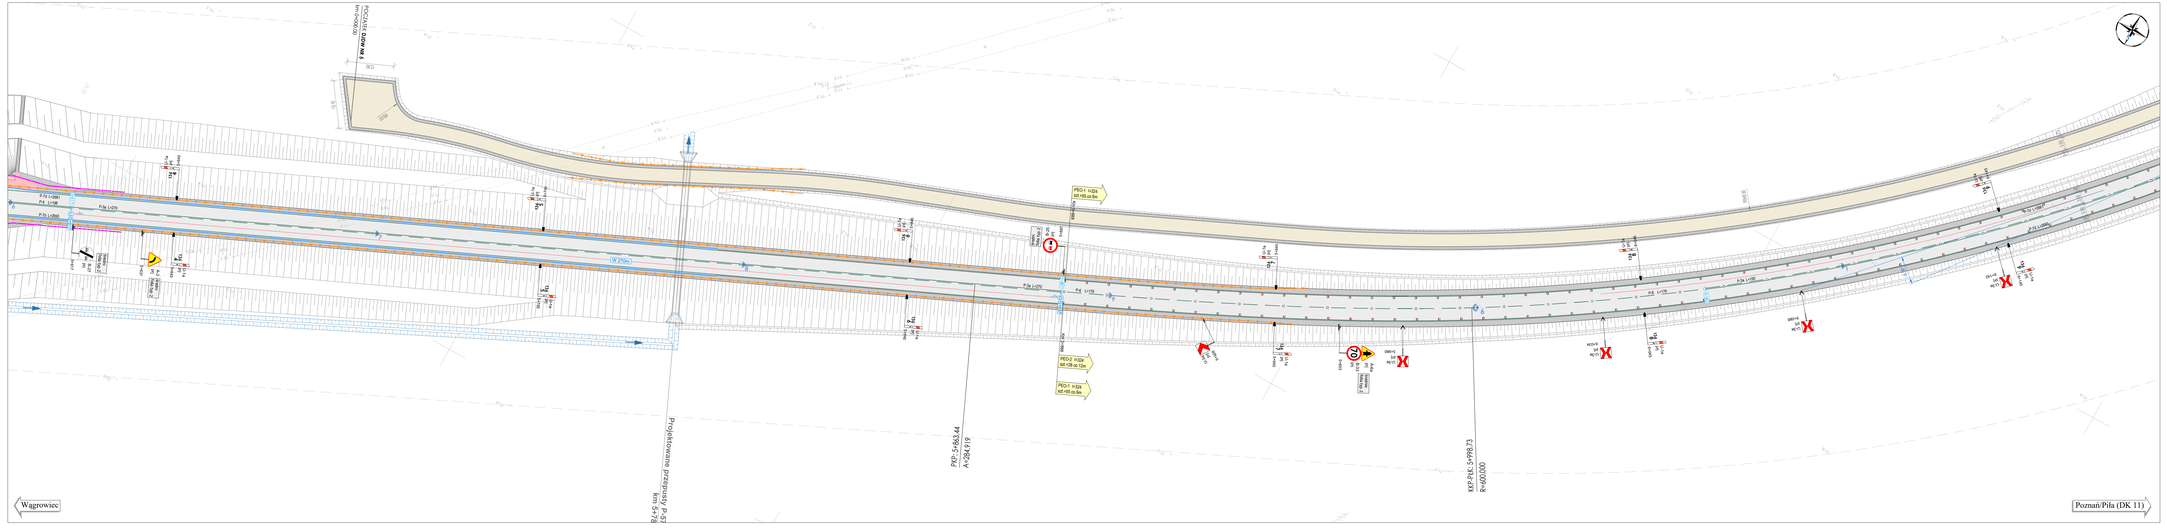
POCZĄTEK ODCINKA Nr 1
km 0+000.00
Wagrowiec
Poznań/Piła (DK 11)
KKP: PKK 5+998,73
R=600,000
